

SARL SOFIPART

12 rue Eugène Chevreul
86 000 POITIERS

**Projet de RESTAURATION
d'un Bâtiment de 10 logements (2T1 - 8T2)**


27, Rue Jules Ferry
86000 POITIERS


DOSSIER DE DEMANDE DE PERMIS DE CONSTRUIRE



Ind	Date	Objet de la révision	PC
			Dossier N°
			Le 17.06.2010
			Echelle :

Les présents plans ne sont pas des plans d'exécution. Ils sont exclusivement destinés à l'obtention des autorisations administratives de construire.

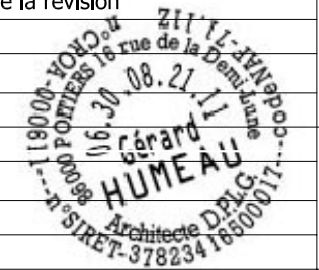

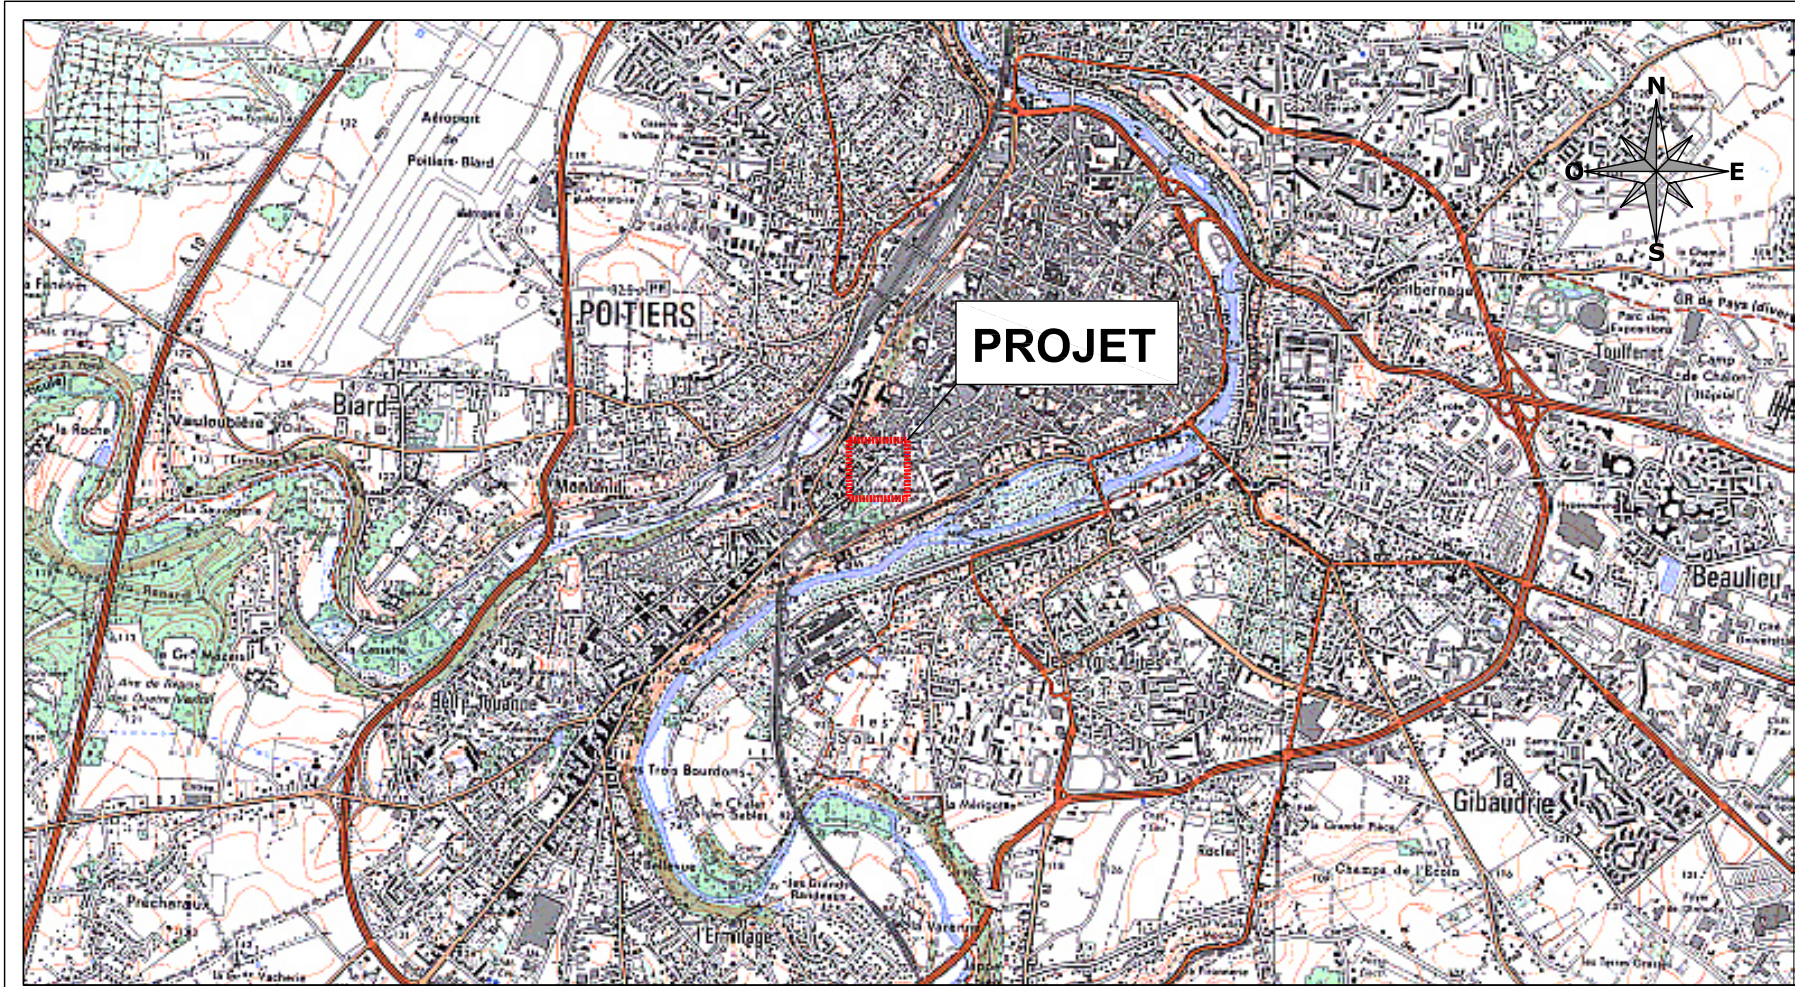


Ech: 1/20000

PLAN DE SITUATION



PLAN CADASTRAL



Ech: 1/500

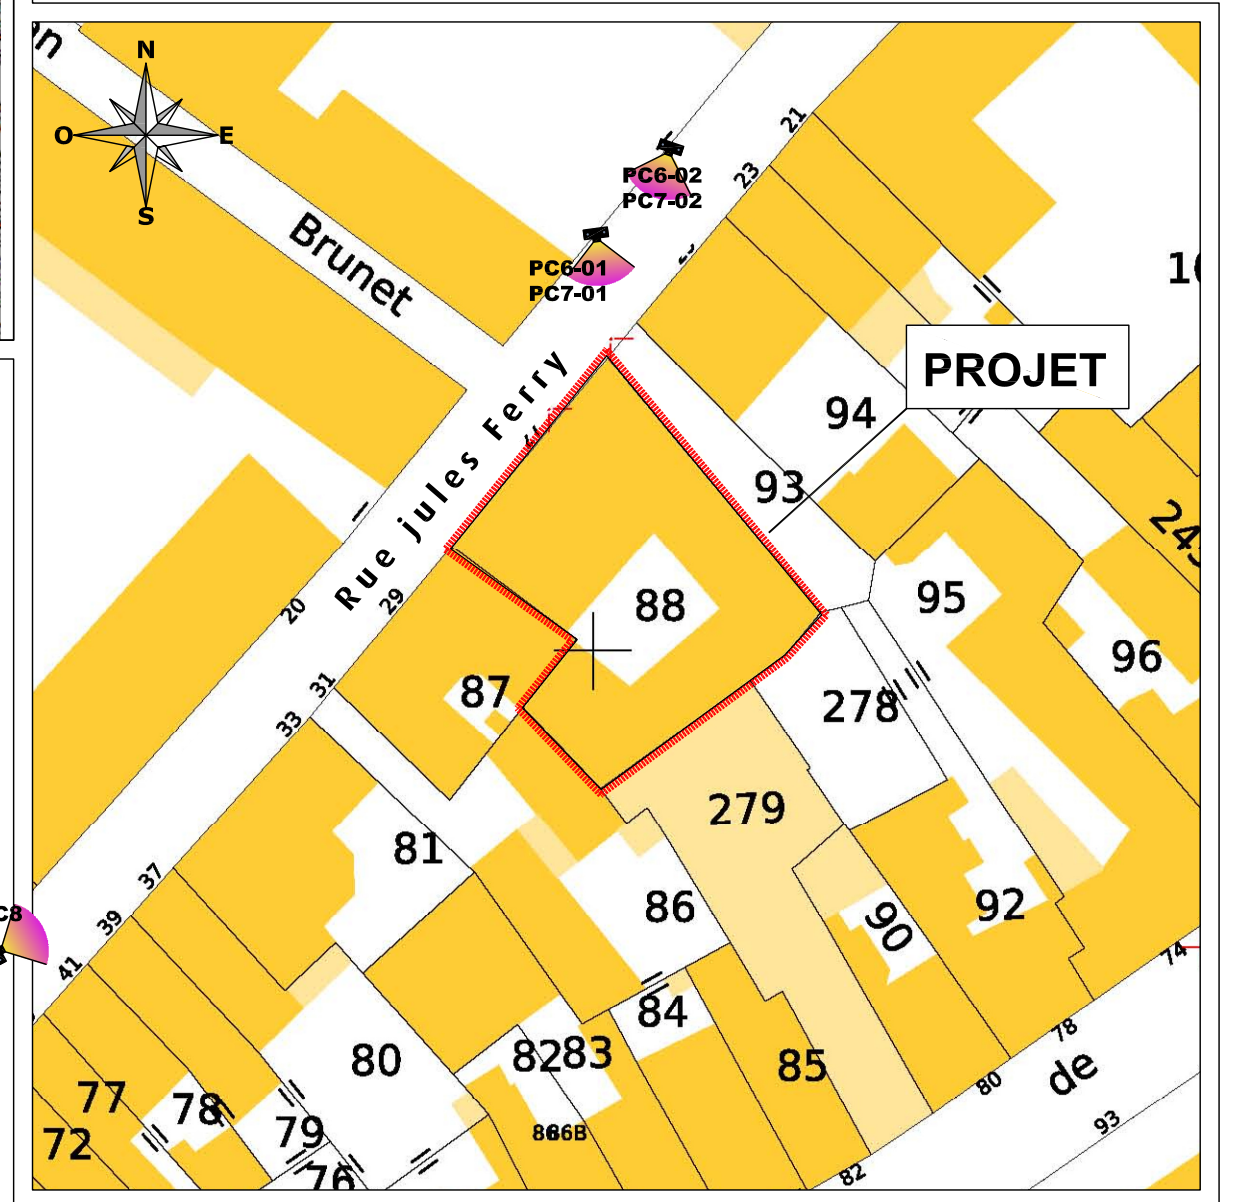

PC1 - PLAN DE SITUATION


LEGENDE

— EP —	Réseau EP	— AEP —	Réseau AEP
— EU —	Réseau EU	— TEL —	Réseau TEL
— ELEC —	Réseau ELEC		

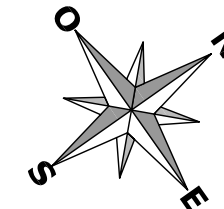
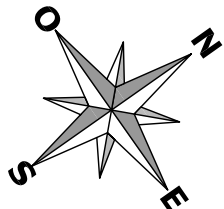


ETAT INITIAL


ETAT FUTUR

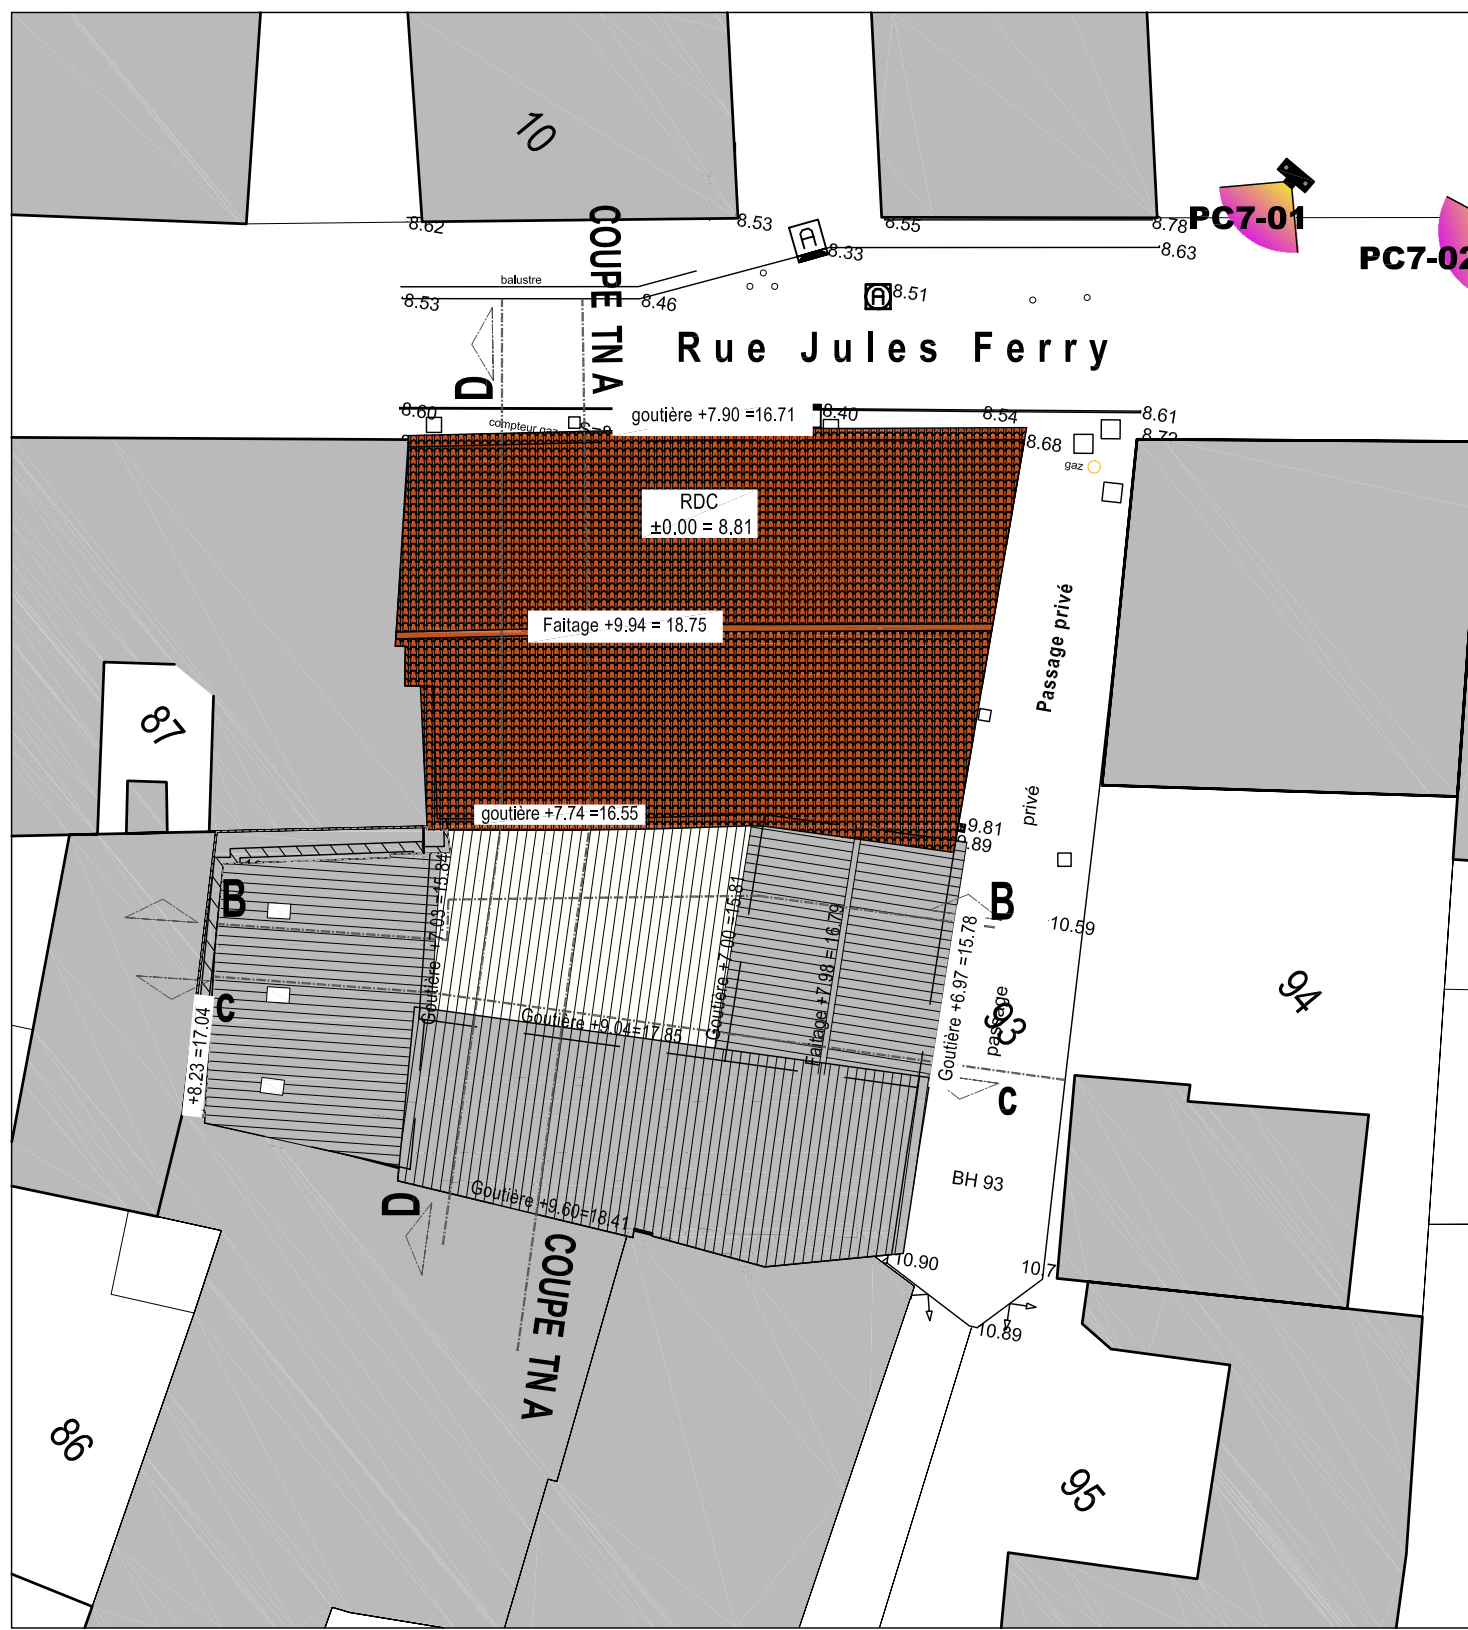

PC2 PLAN DE MASSE

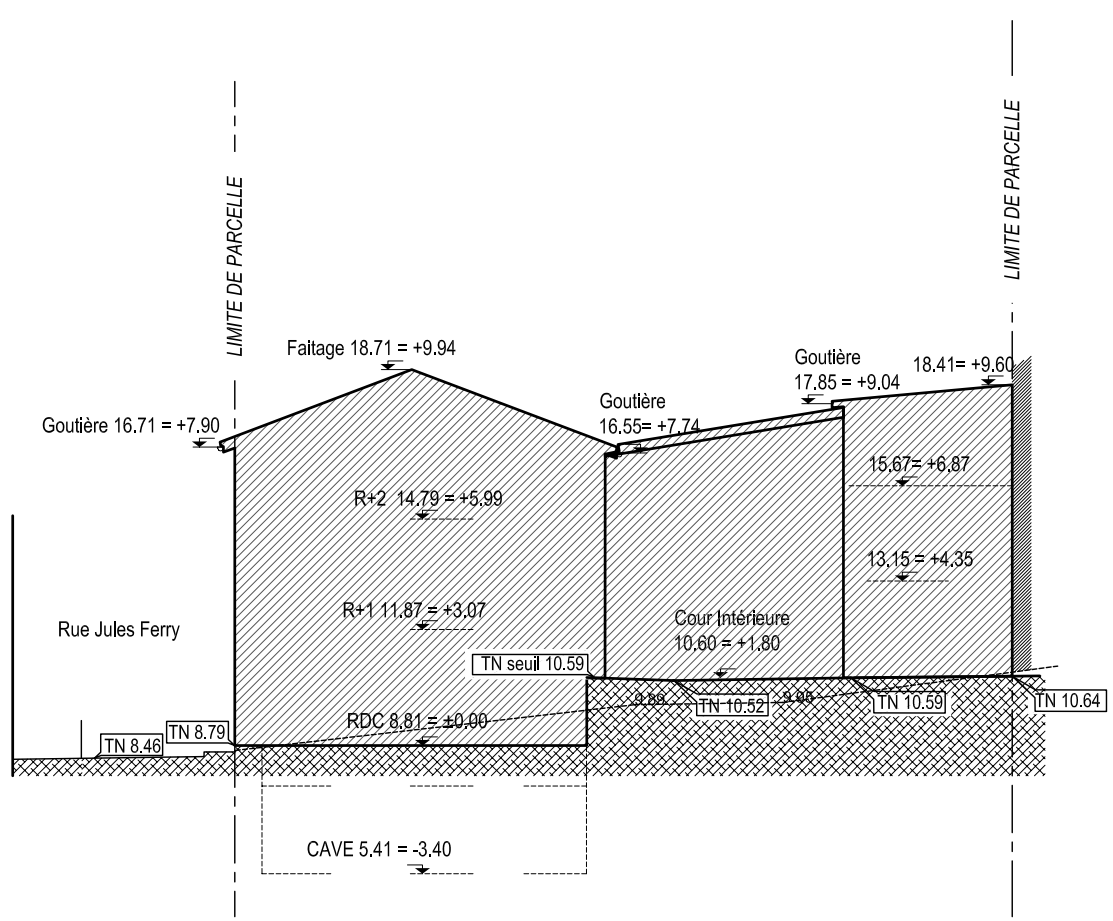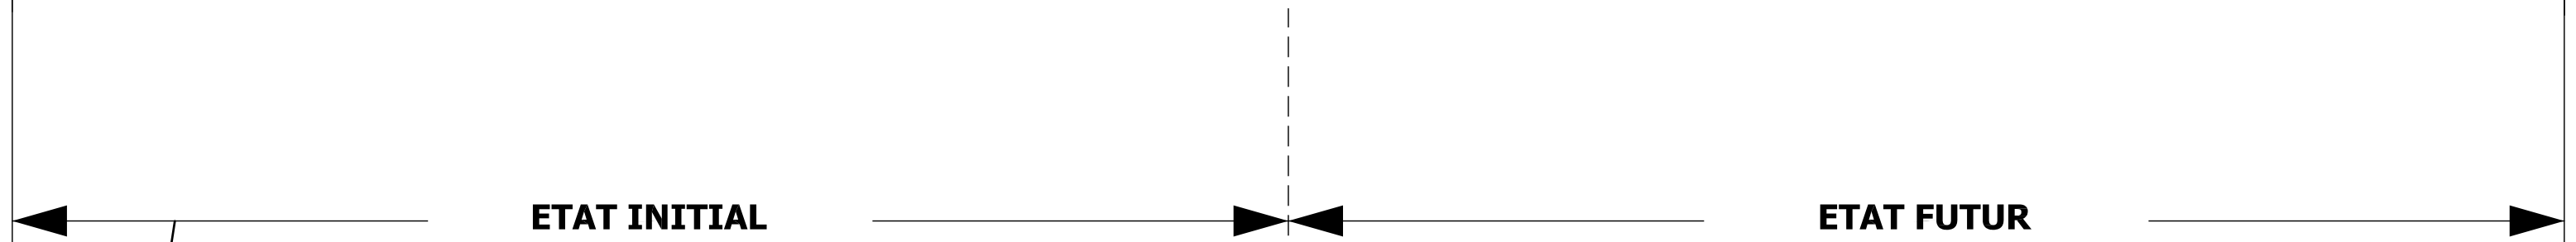

COUPE A-A

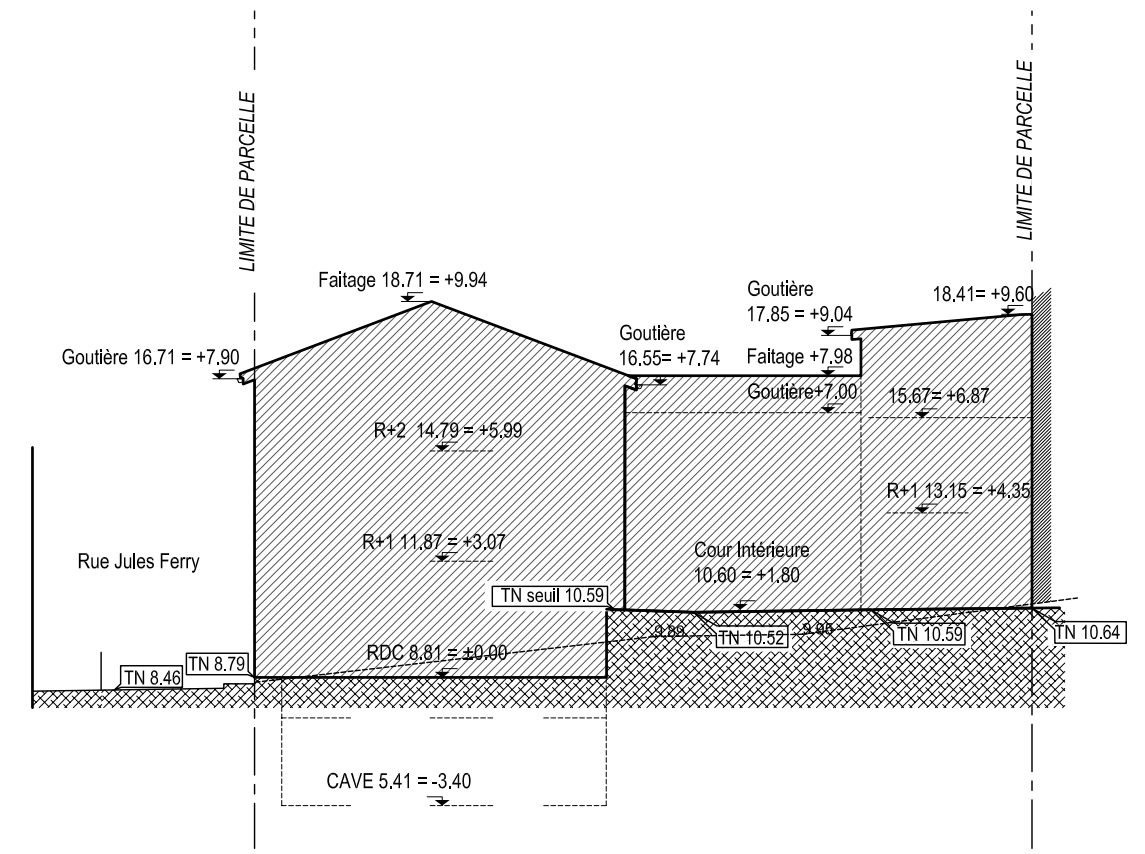

COUPE A-A

LEGENDE

TN 8.79 ——— TN: Terrain Naturel

PC3 PLAN EN COUPE DU TERRAIN


Echelle 1/200

ETAT INITIAL

ETAT FUTUR




FACADE NORD-OUEST
Rue Jules Ferry

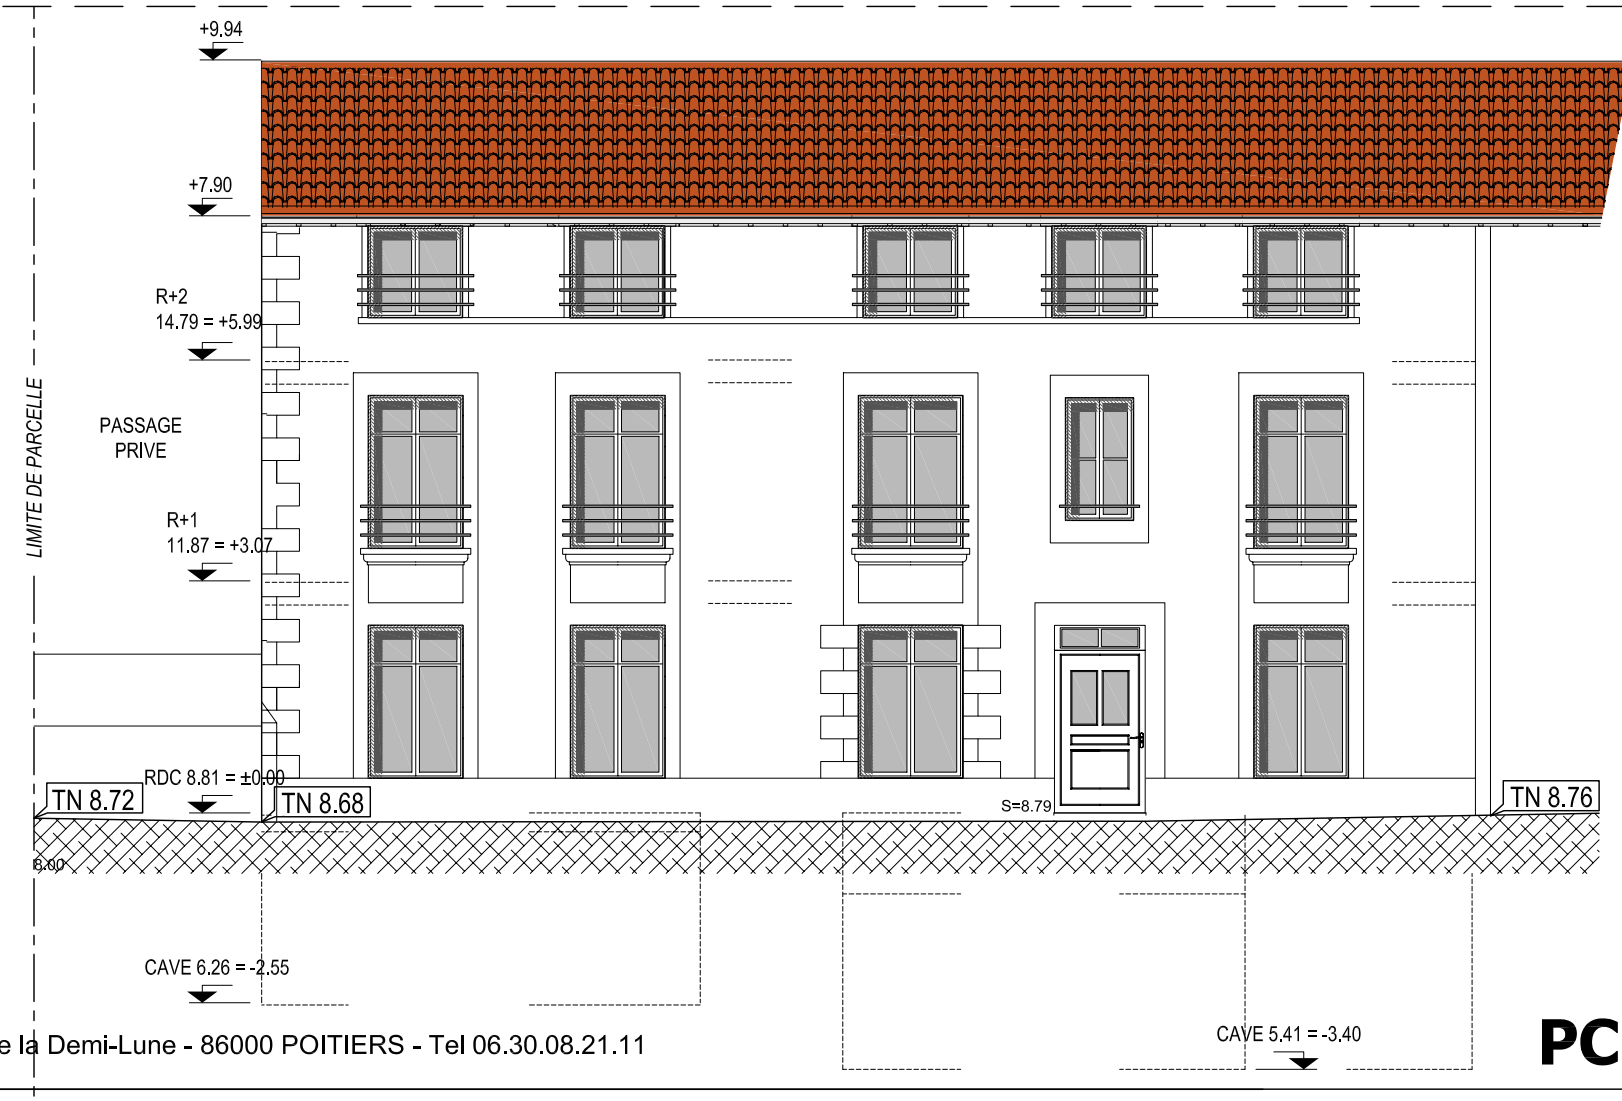


FACADE NORD-OUEST
Rue Jules Ferry

ETAT INITIAL

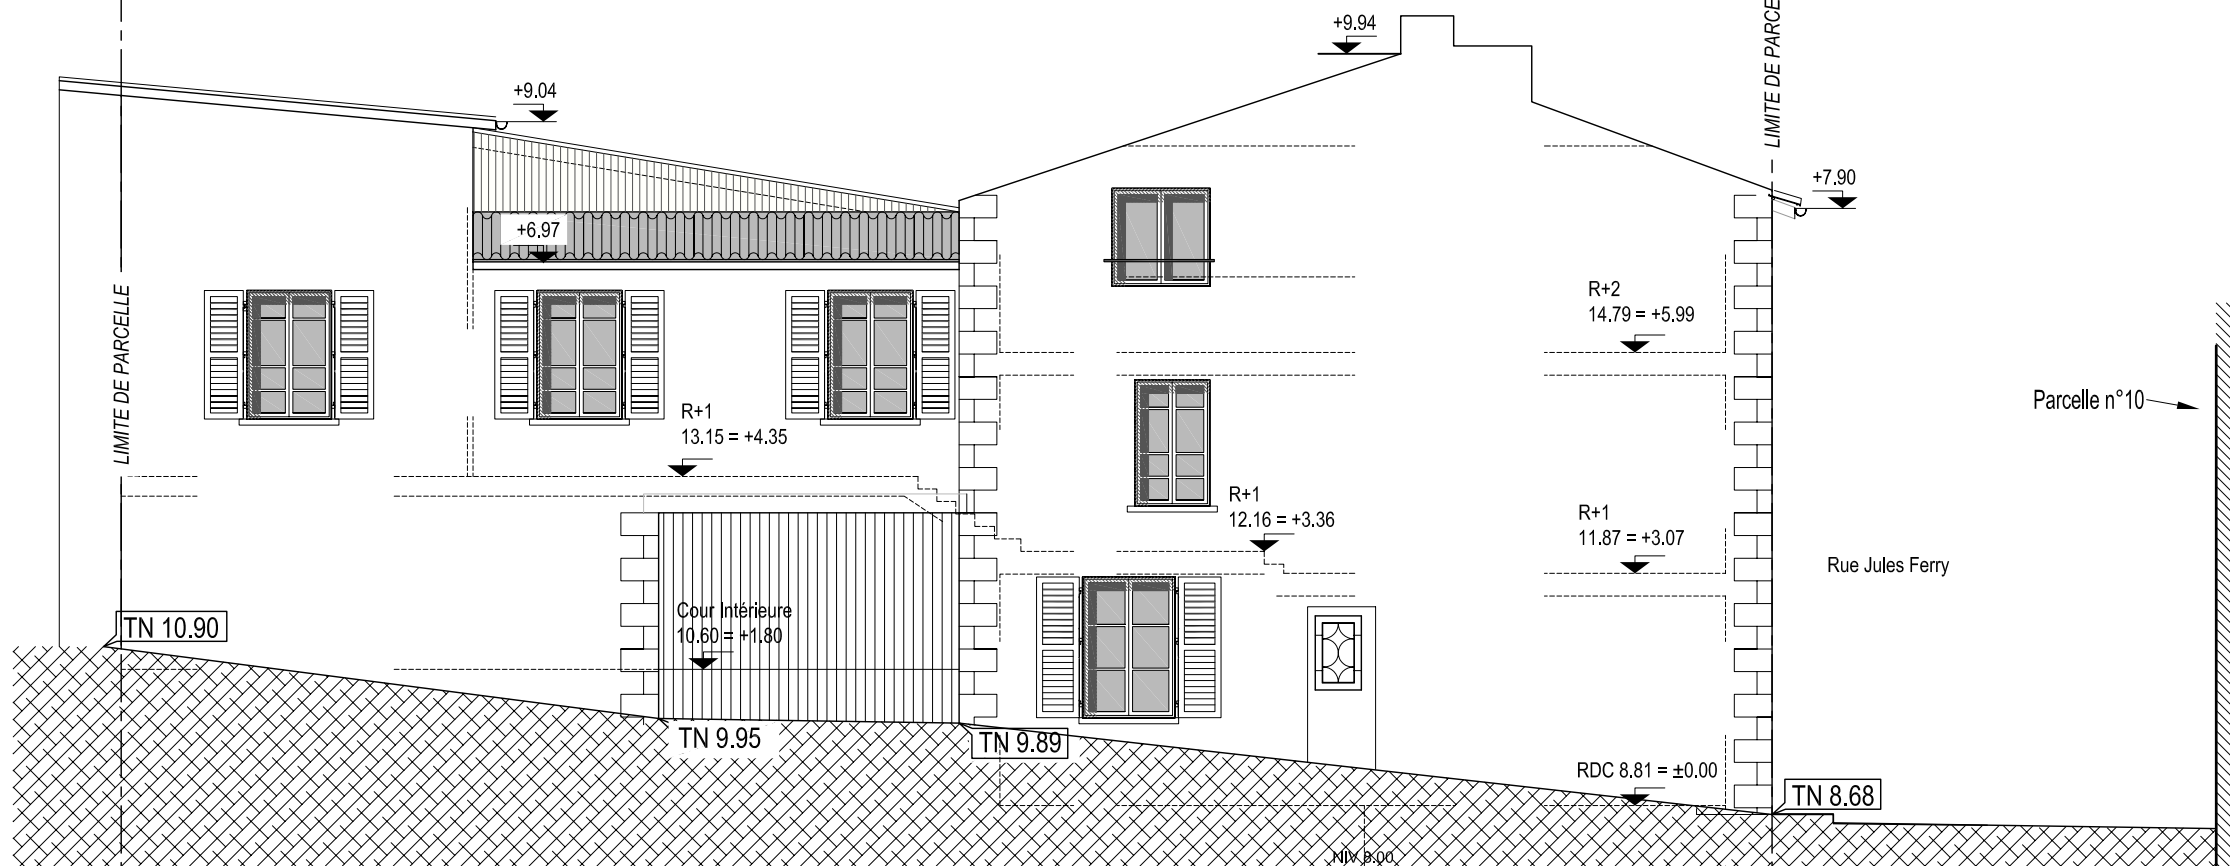

FACADE NORD-EST

ETAT FUTUR

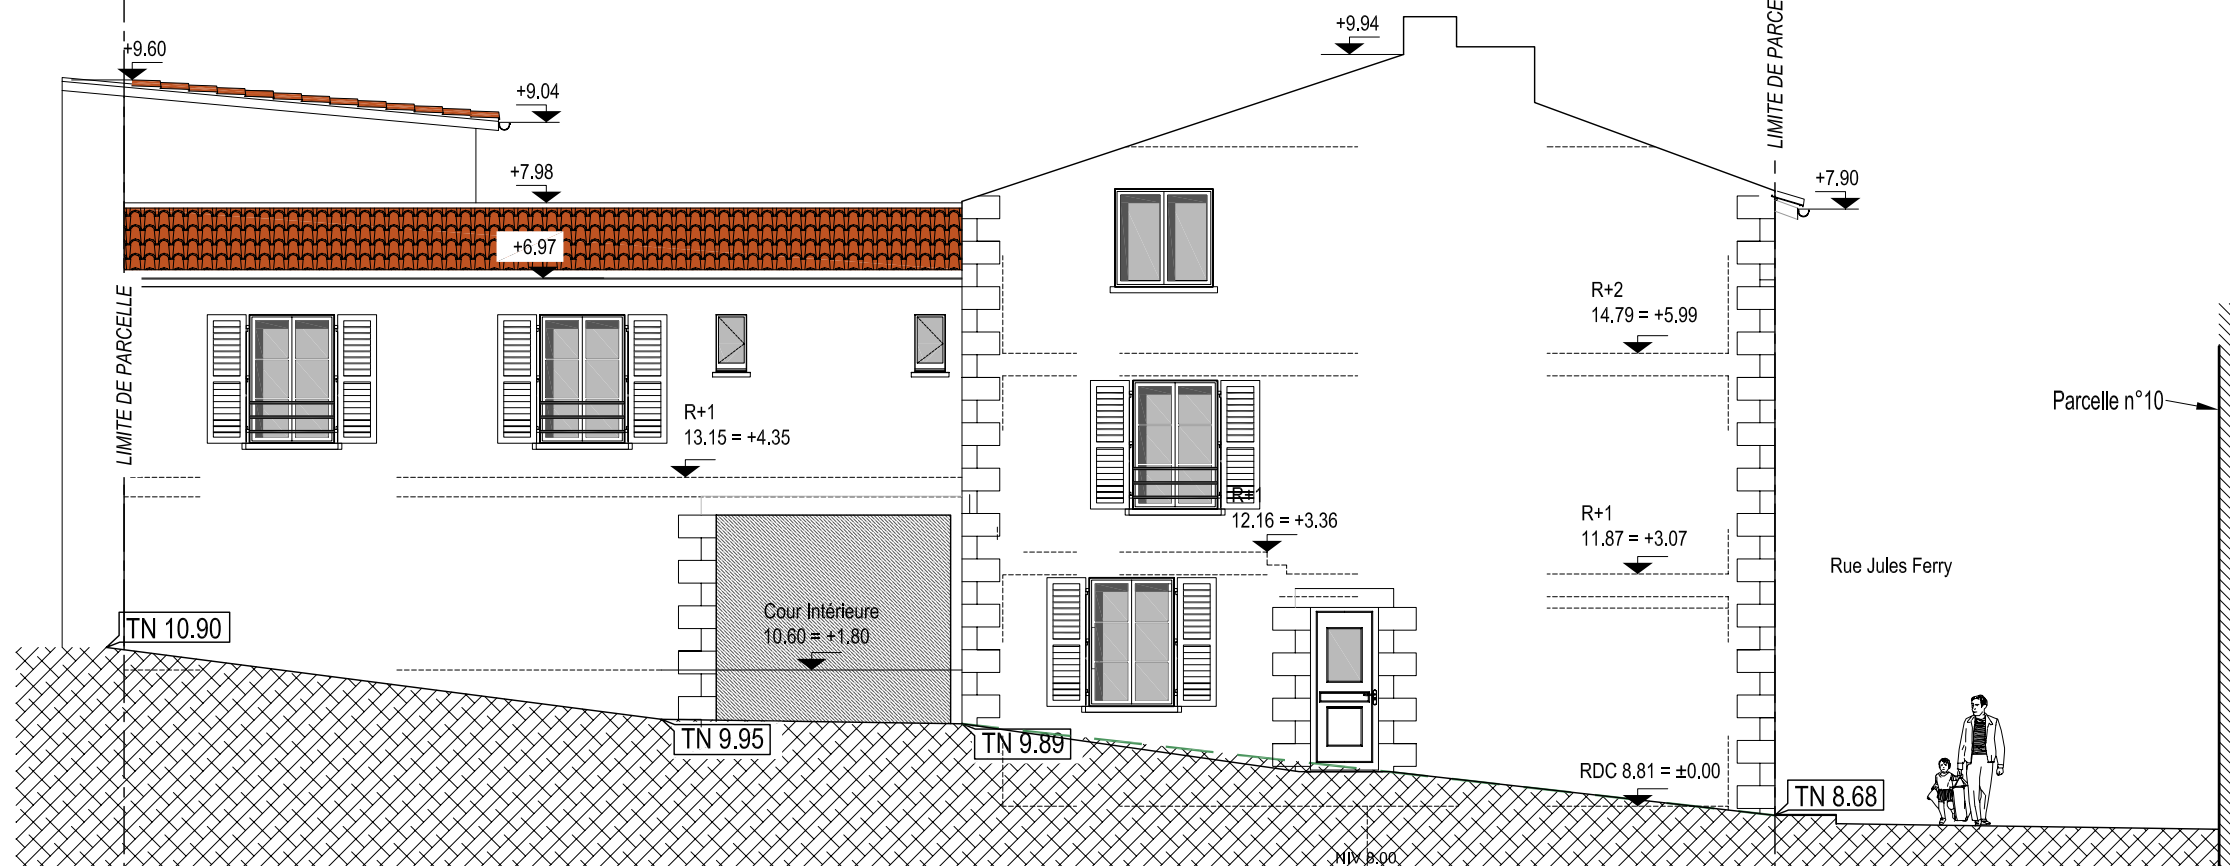


FACADE NORD-EST

PC5_b - FACADES


Echelle 1/100

ETAT INITIAL

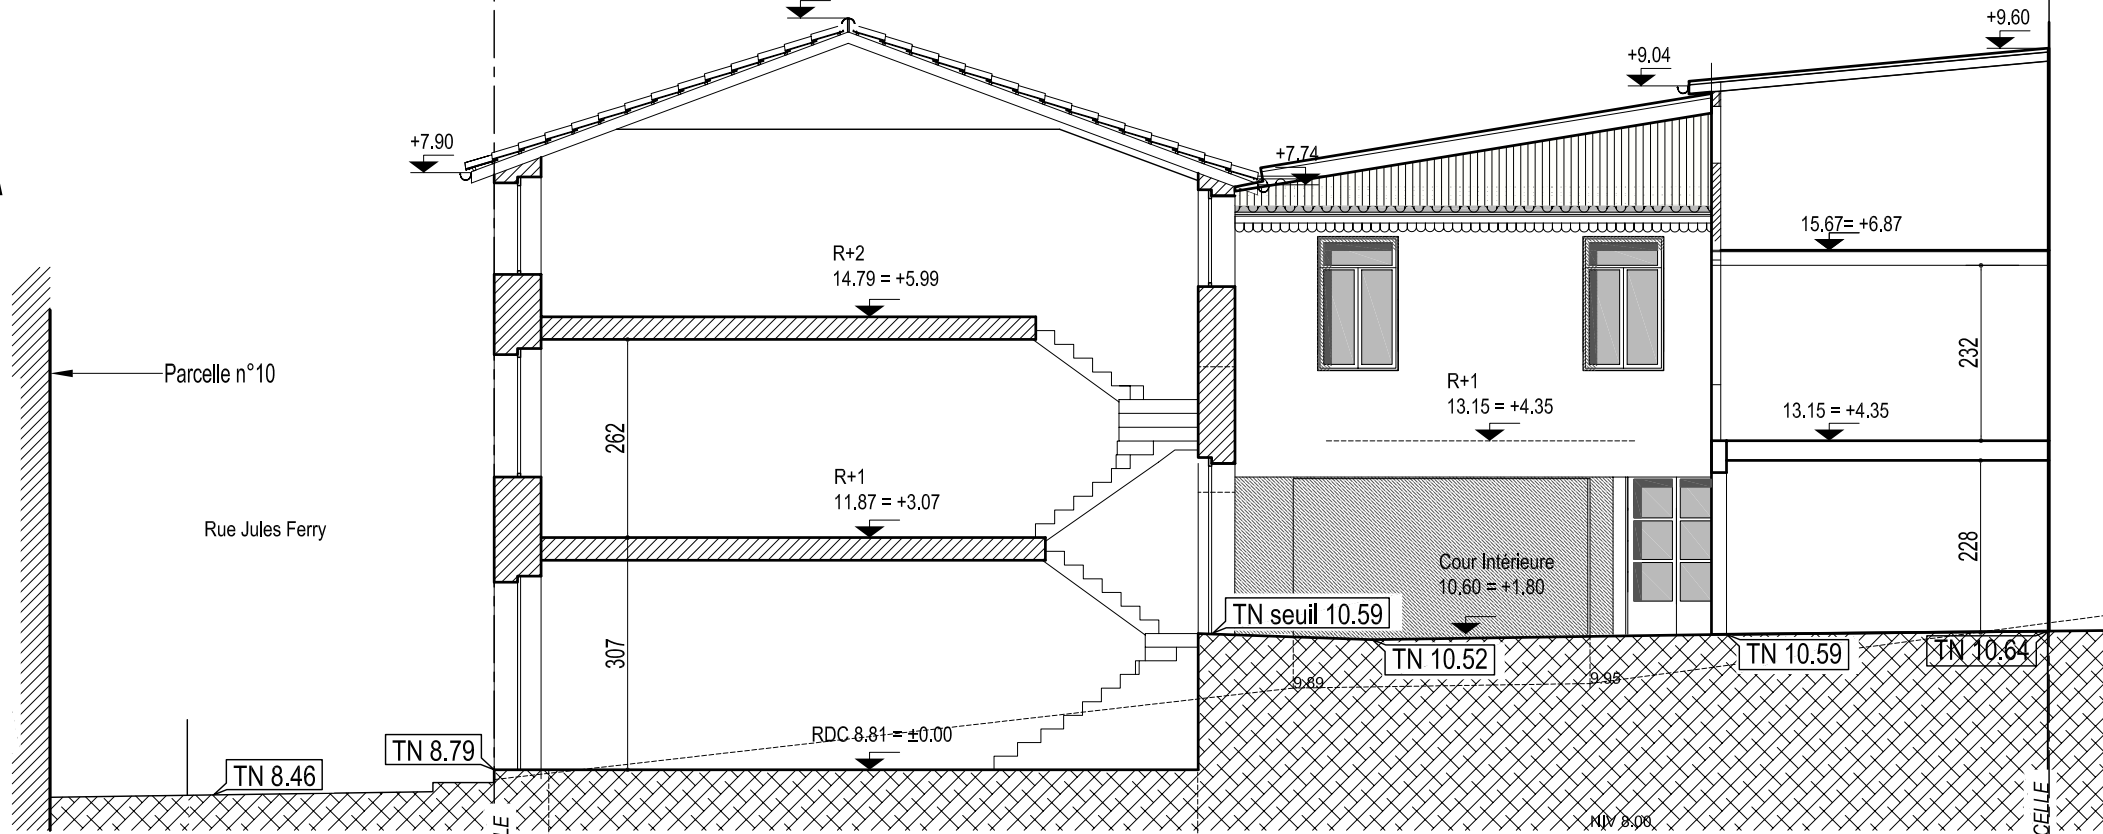


FACADE NORD-EST
Cour Intérieure coupe A

ETAT FUTUR

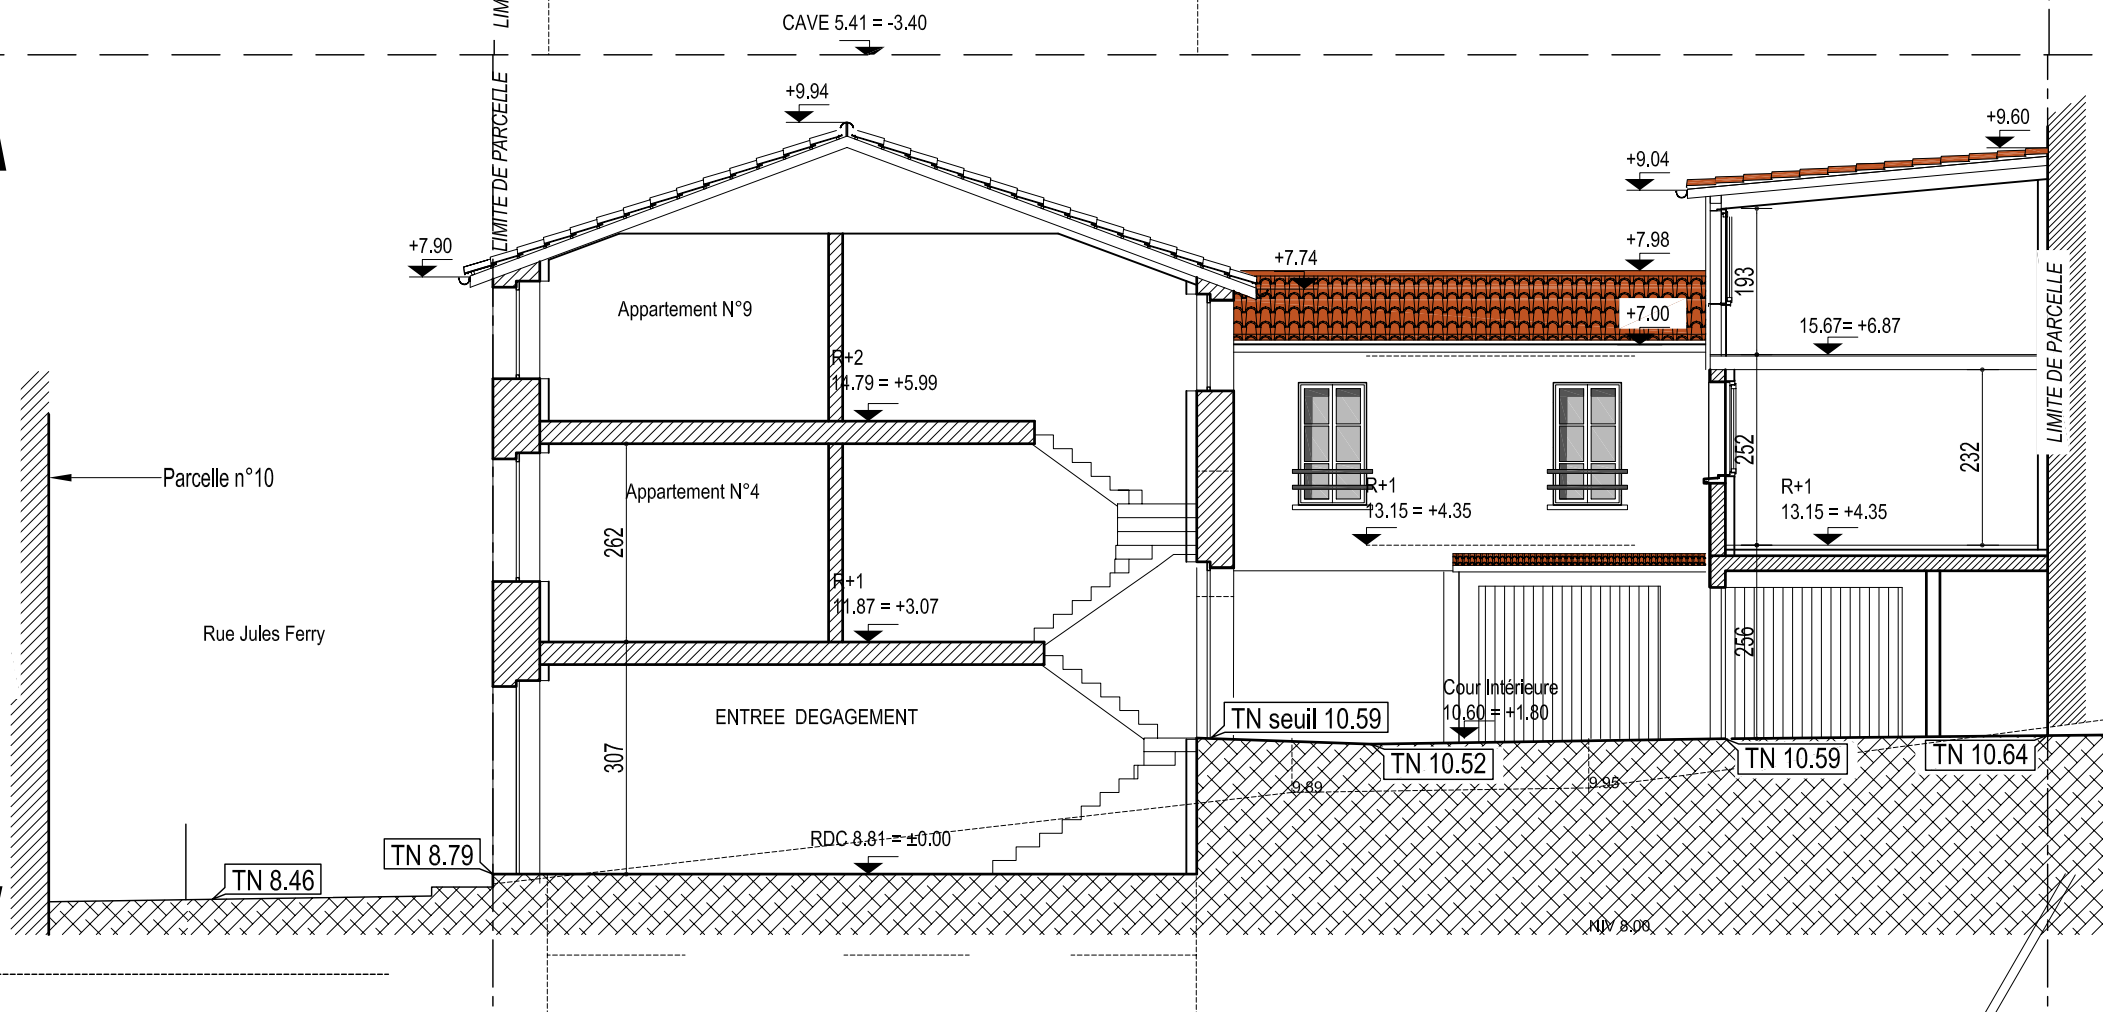


FACADE NORD-EST
Cour Intérieure coupe A

ETAT INITIAL

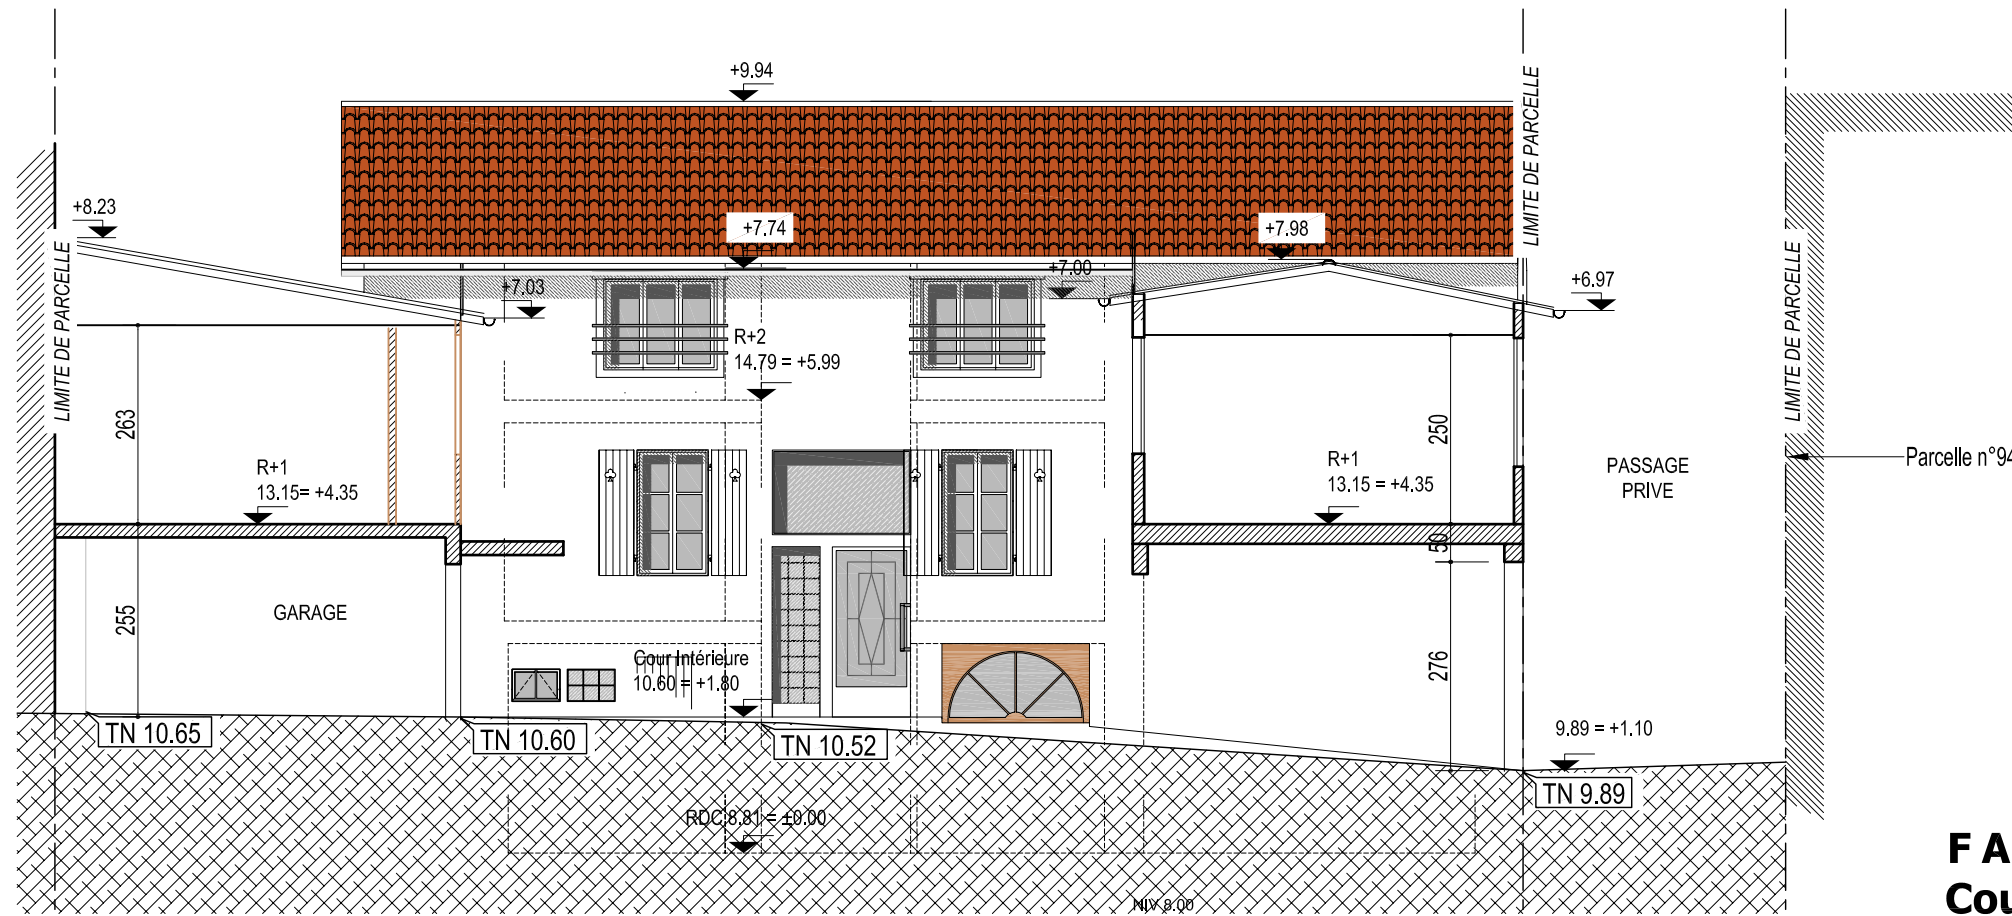


FACADE SUD-EST
Cour Intérieure coupe B


ETAT FUTUR

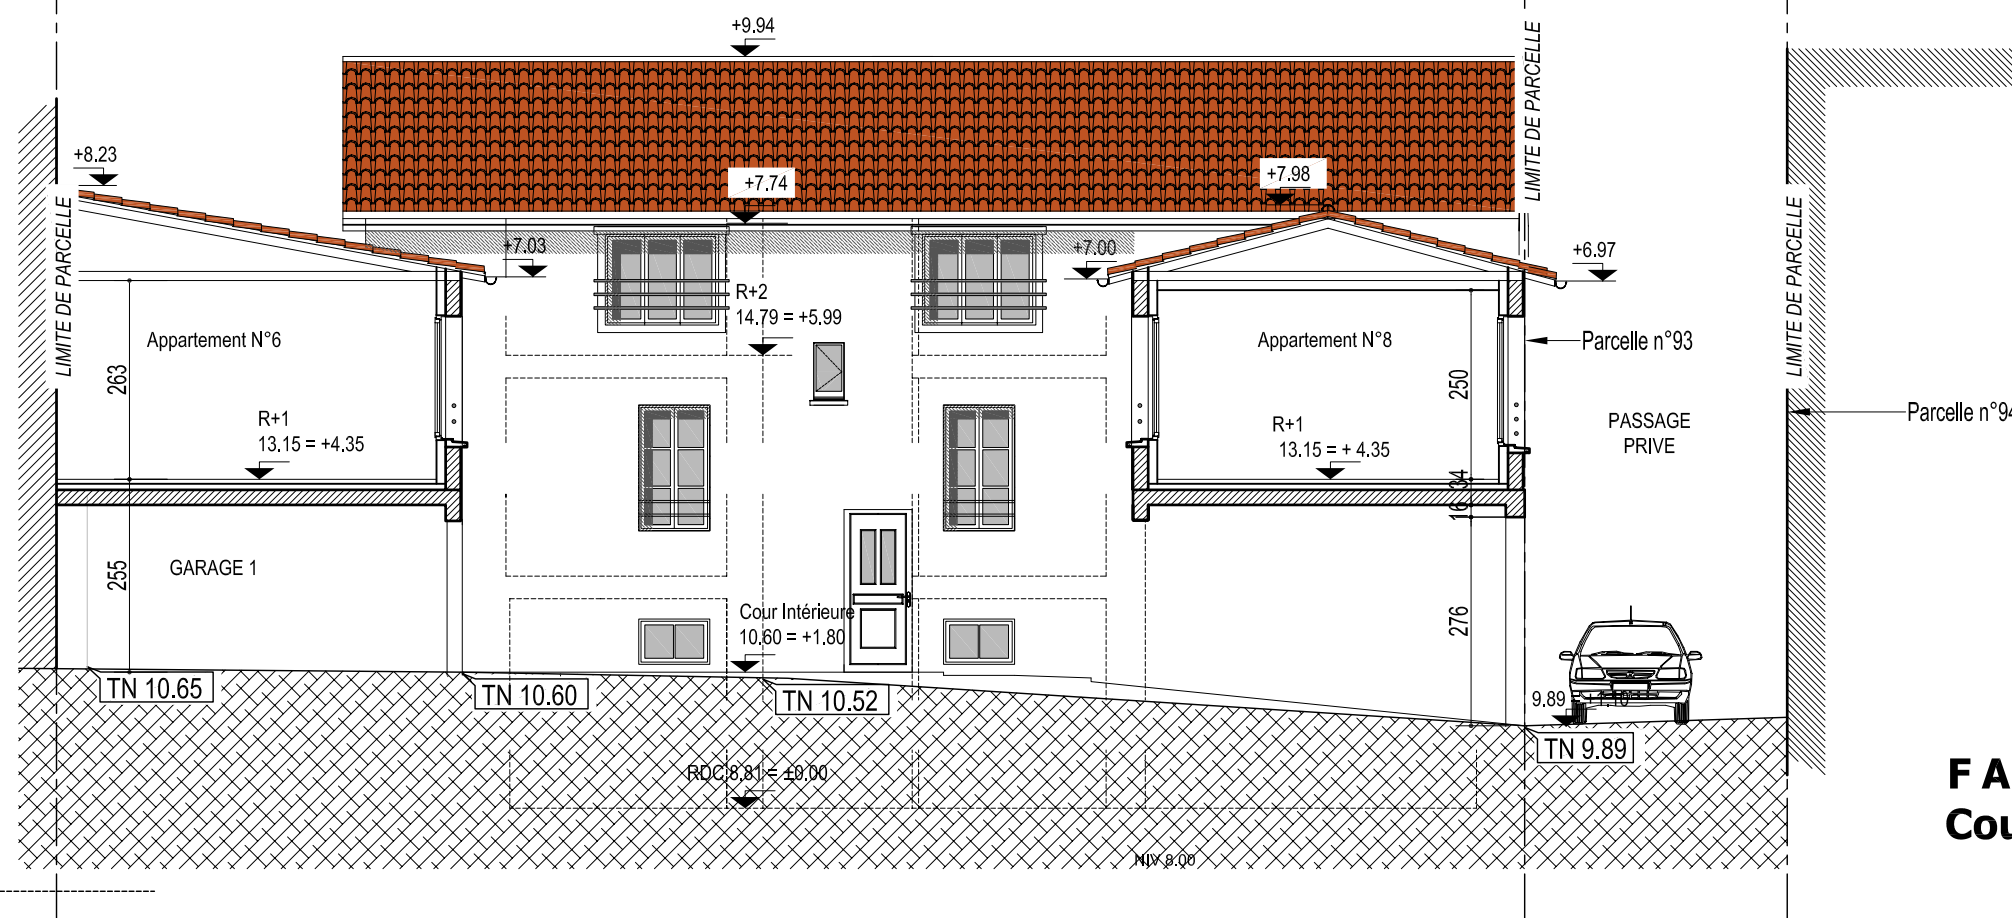

FACADE SUD-EST
Cour Intérieure coupe B

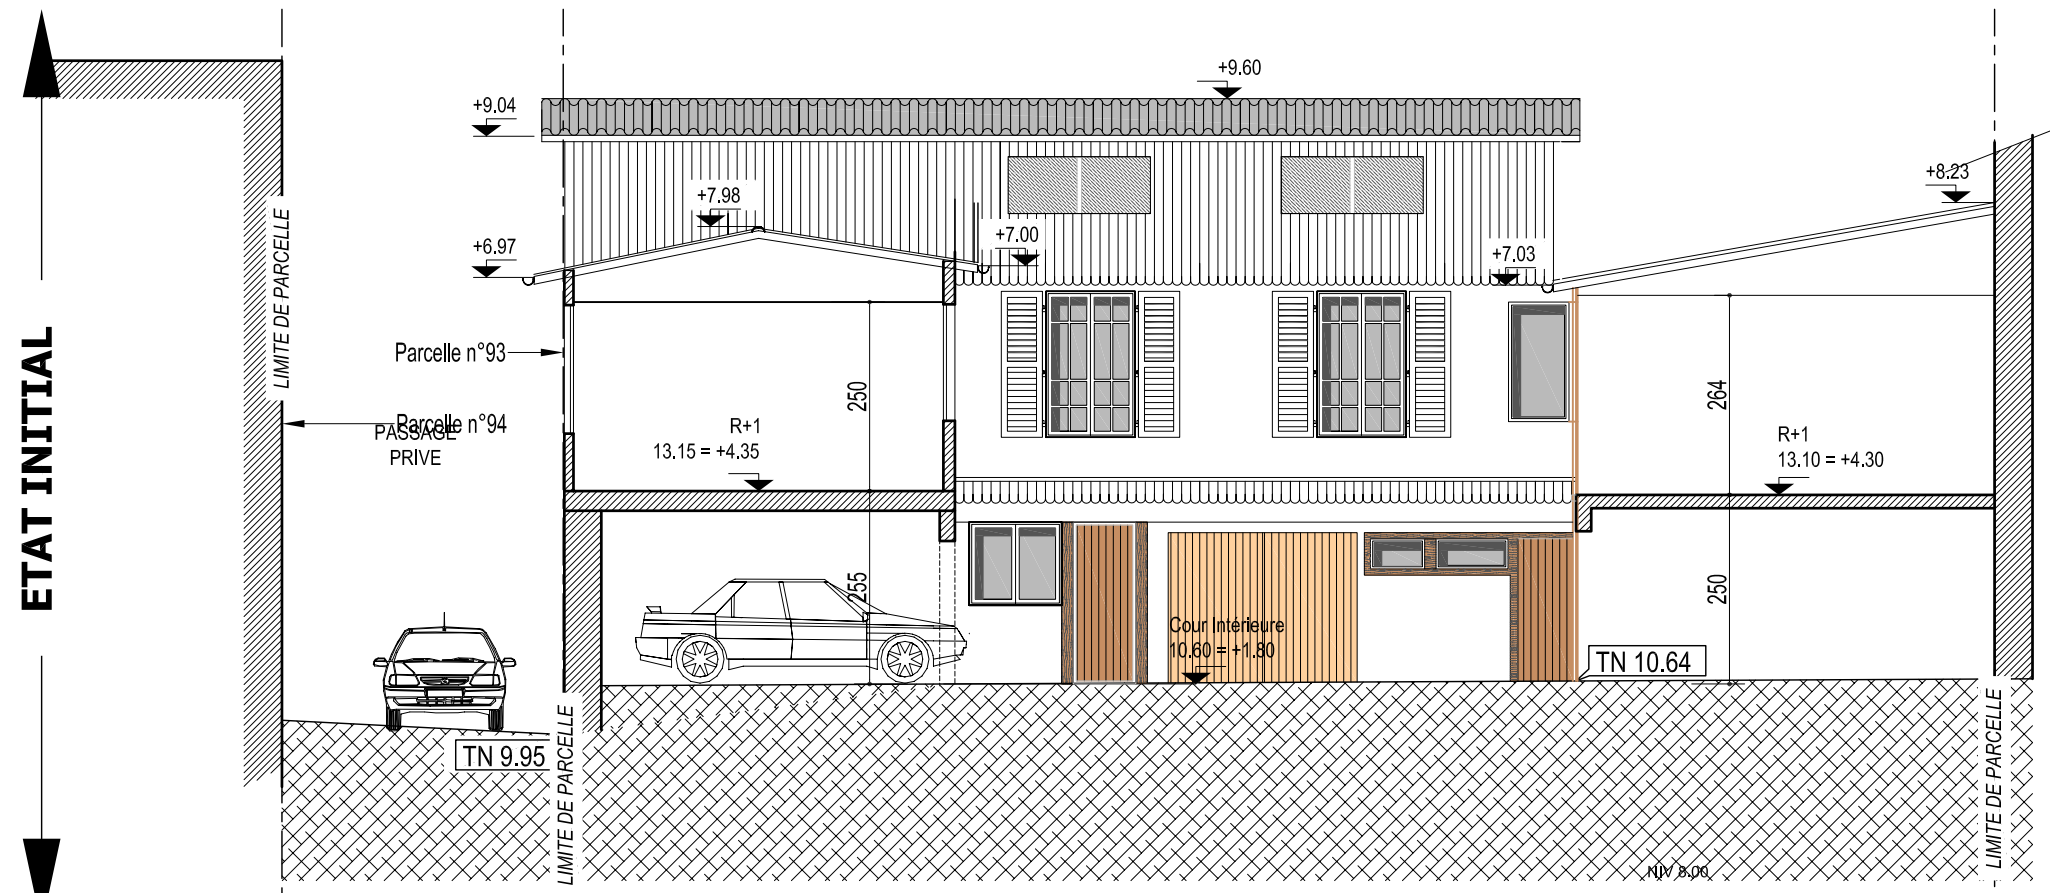


FACADE NORD-OUEST
Cour Intérieure coupe C

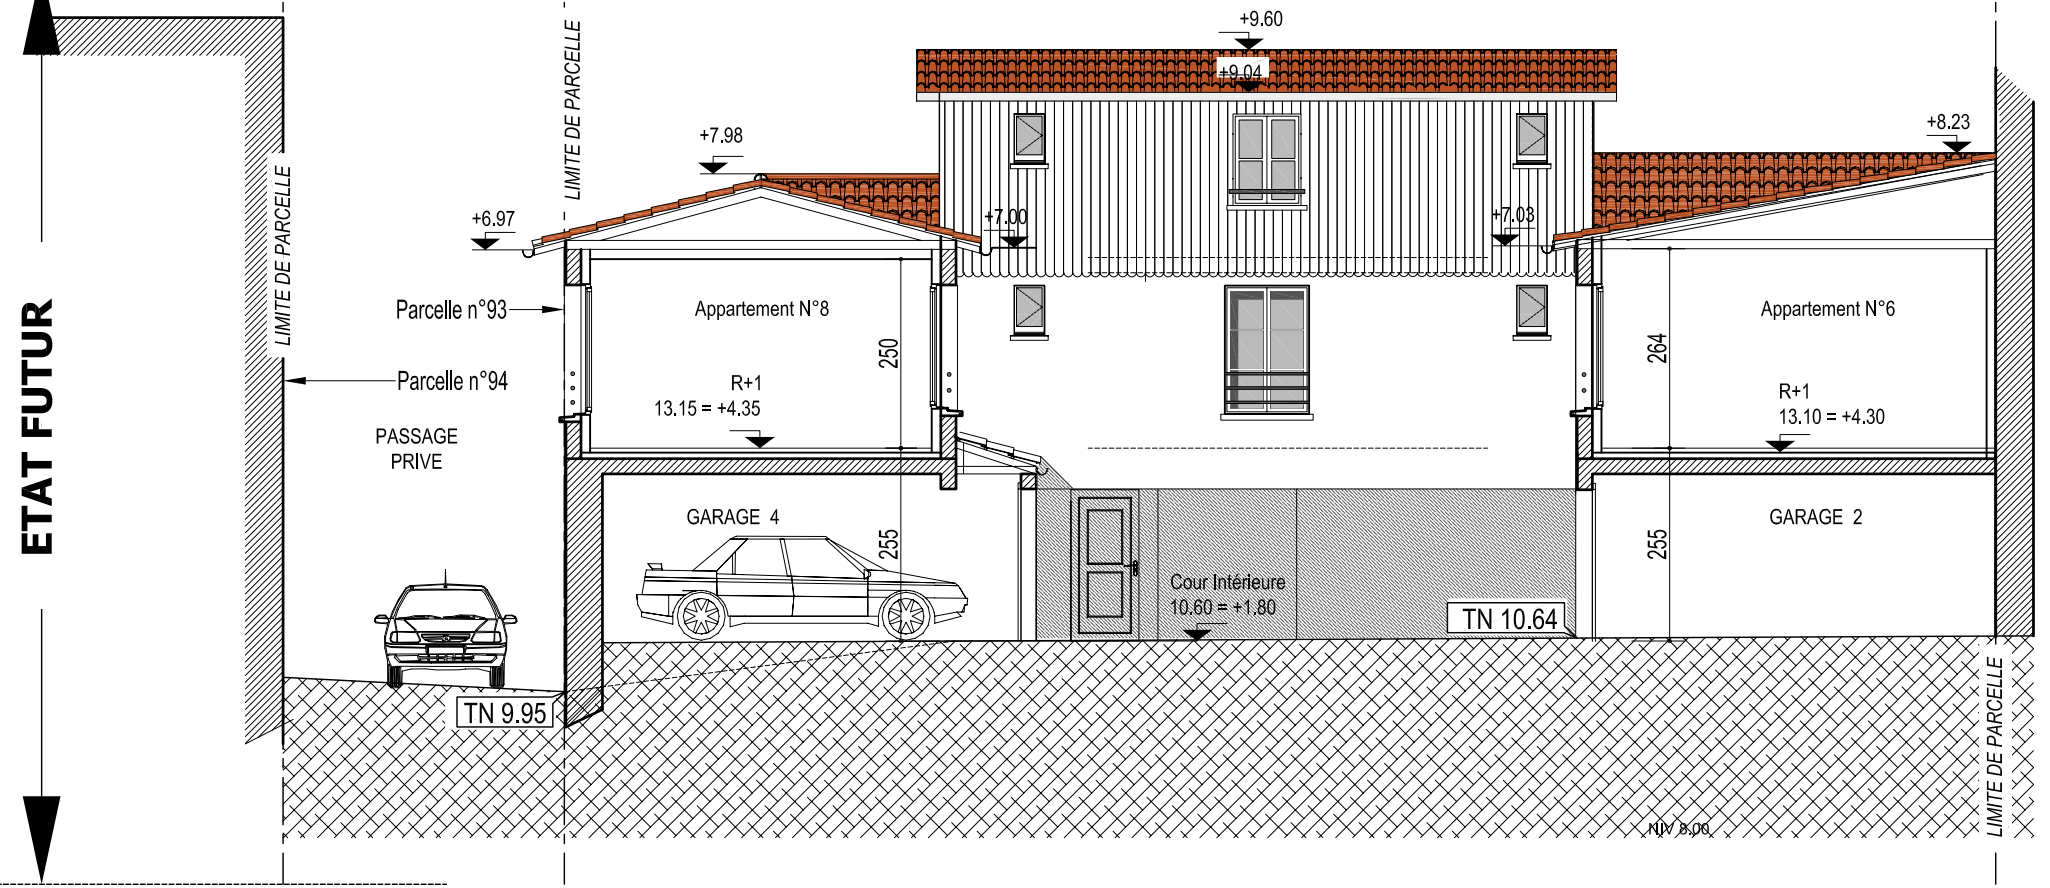

FACADE NORD-OUEST
Cour Intérieure coupe C


↑
ETAT INITIAL

FACADE NORD-EST
Cour Intérieure coupe D

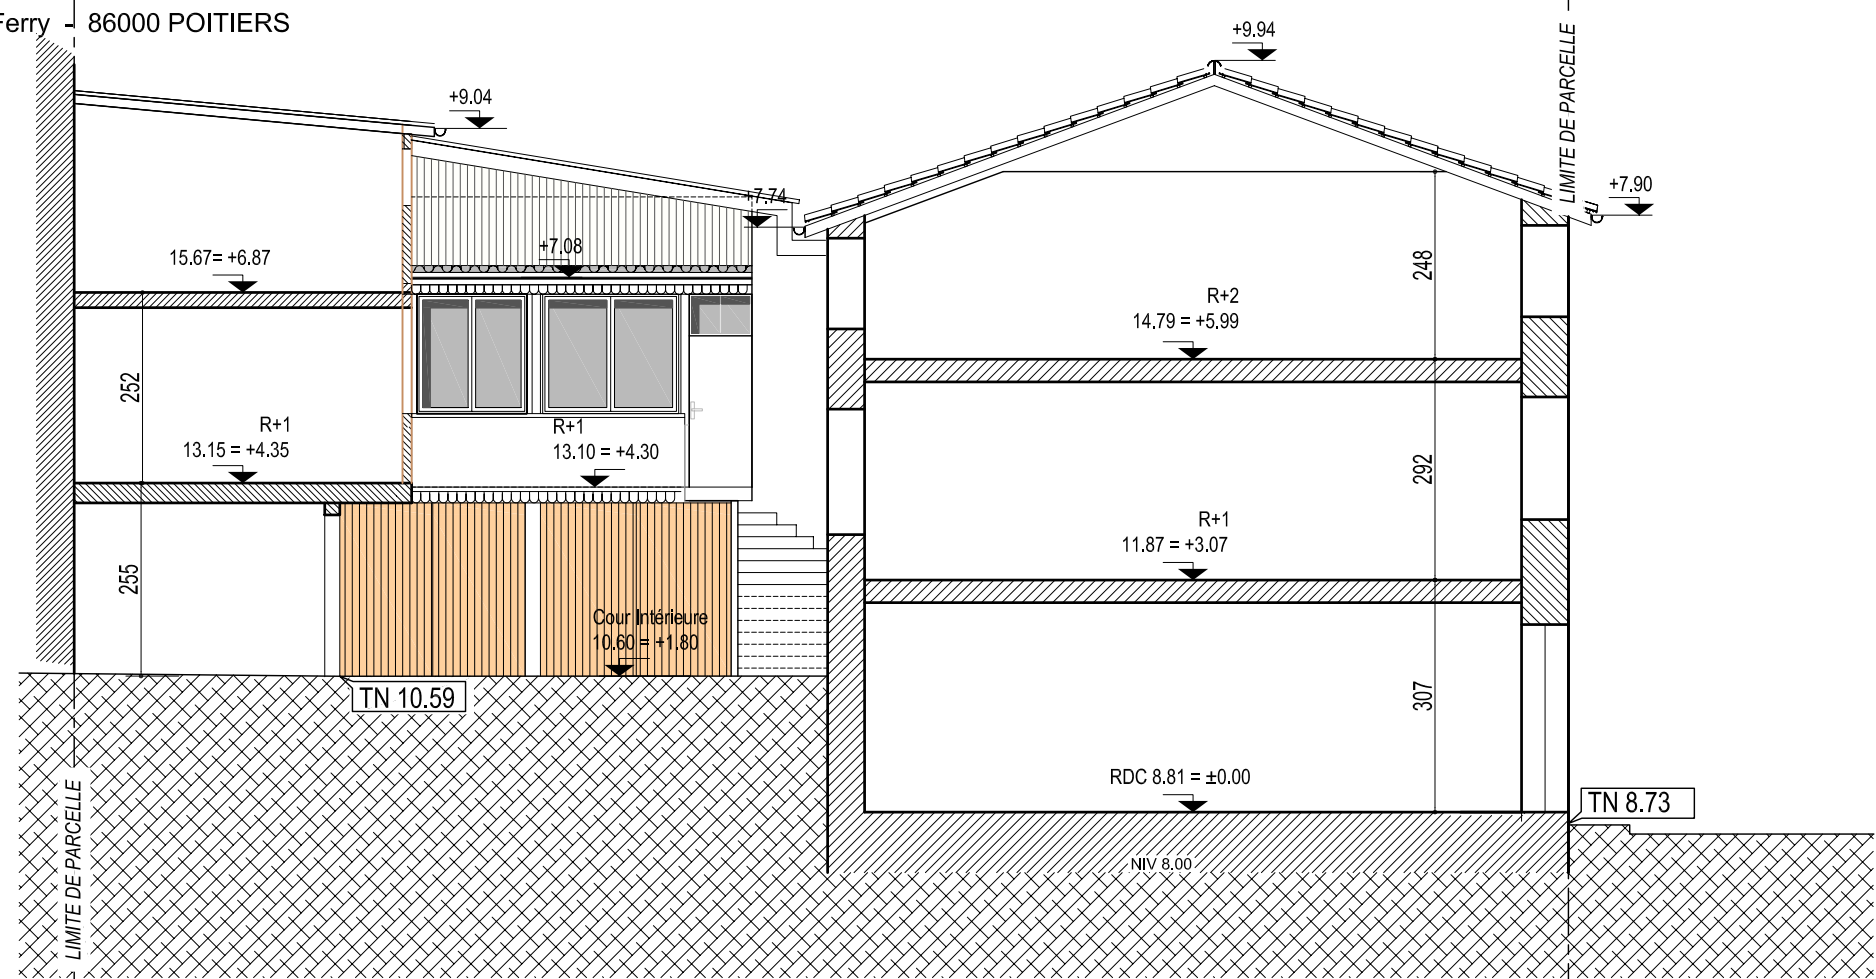

↓
ETAT FUTUR

FACADE NORD-EST
Cour Intérieure coupe D

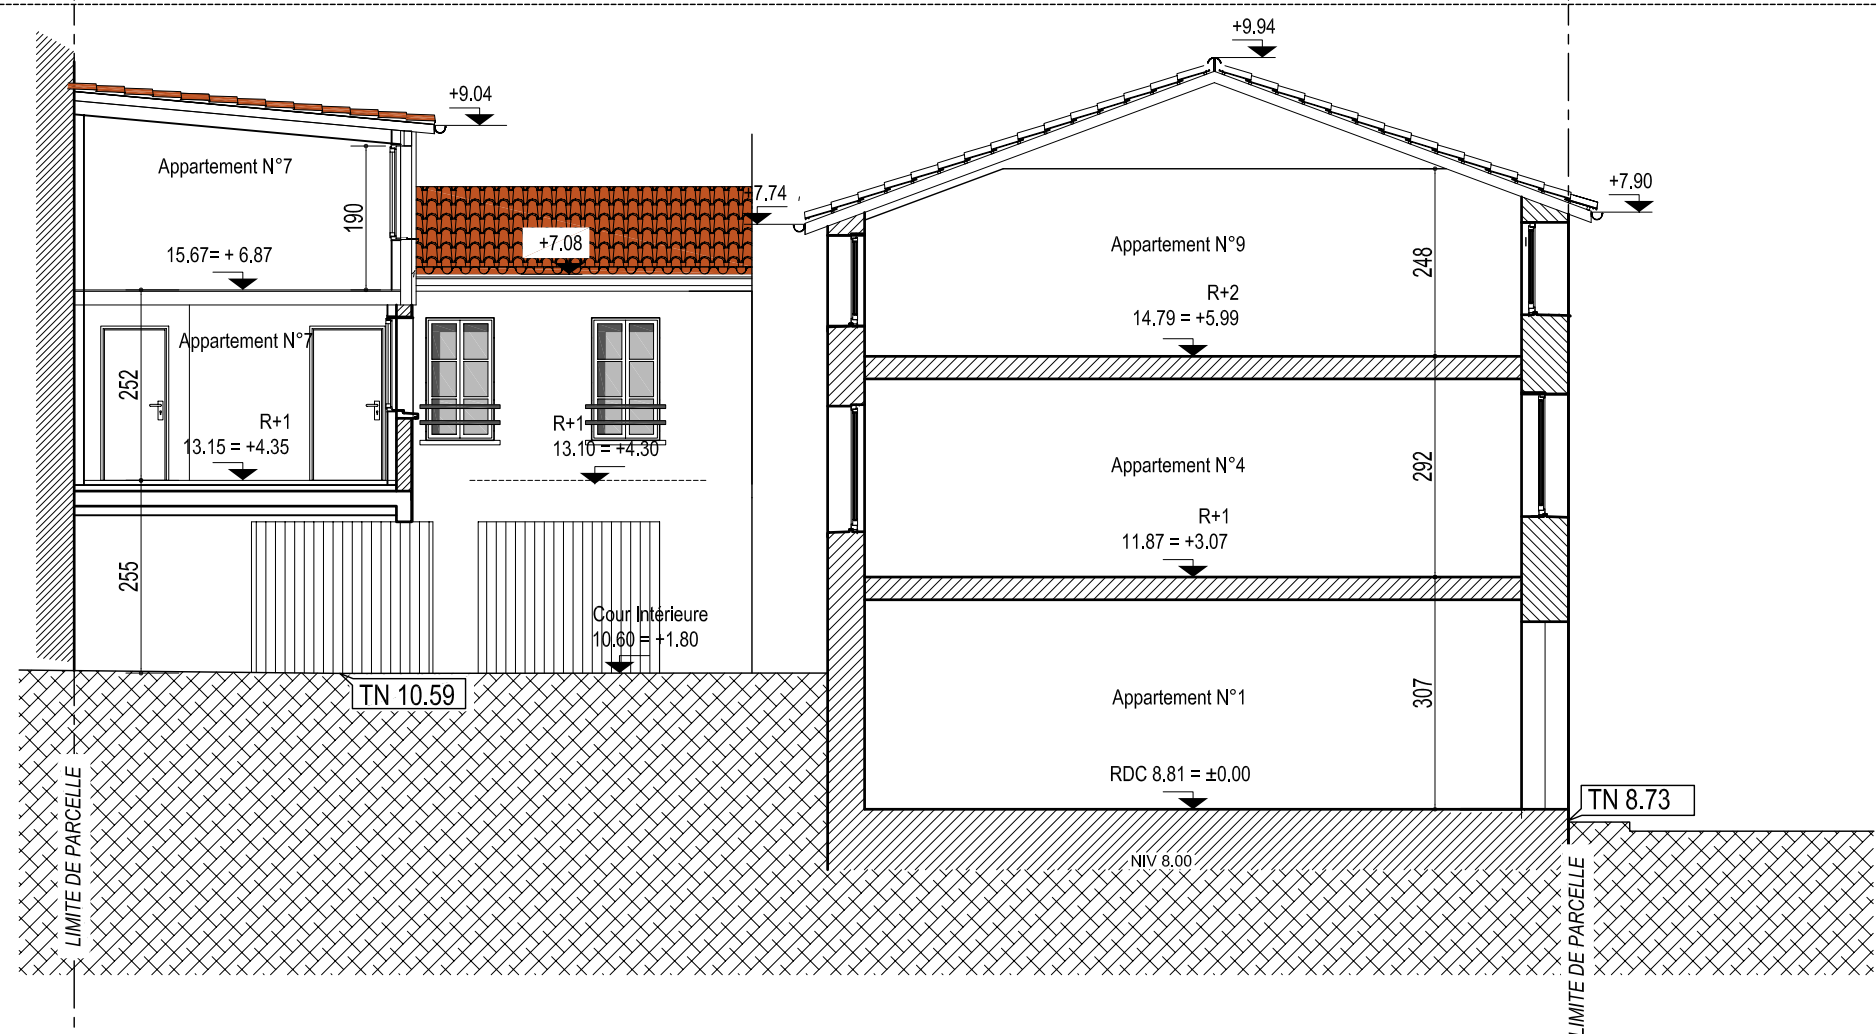




PC7-01 PHOTOGRAPHIE PERMETTANT DE SITUER LE TERRAIN DANS L'ENVIRONNEMENT PROCHE



PC6-01 DOCUMENT GRAPHIQUE PERMETTANT D'APPRECIER L'INSERTION DU PROJET DE CONSTRUCTION DANS L'ENVIRONNEMENT

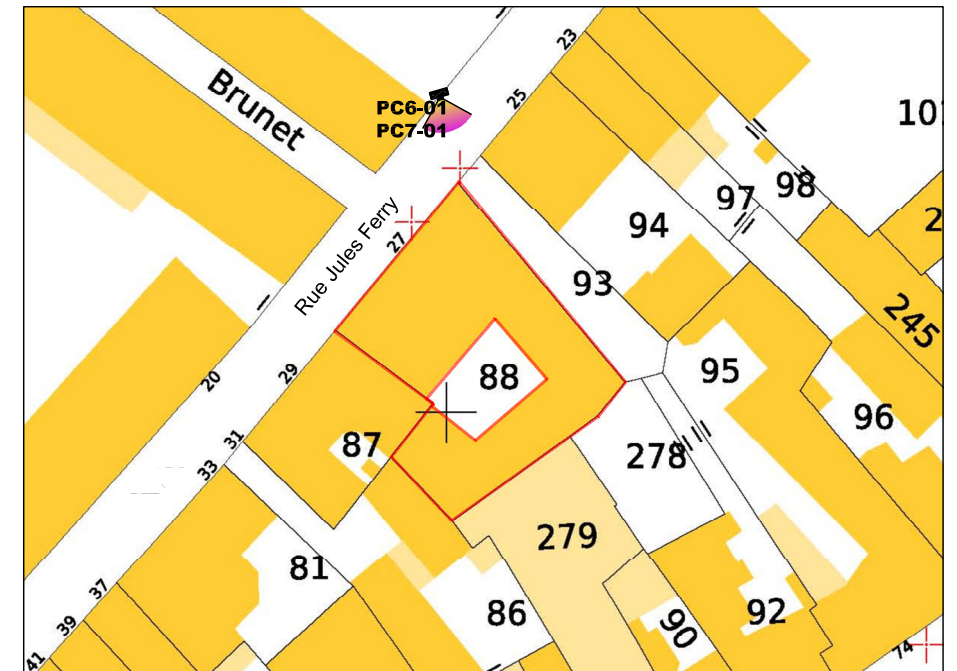





PC7-02 PHOTOGRAPHIE PERMETTANT DE SITUER LE TERRAIN DANS L'ENVIRONNEMENT PROCHE



PC6-02 DOCUMENT GRAPHIQUE PERMETTANT D'APPRECIER L'INSERTION DU PROJET DE CONSTRUCTION DANS L'ENVIRONNEMENT

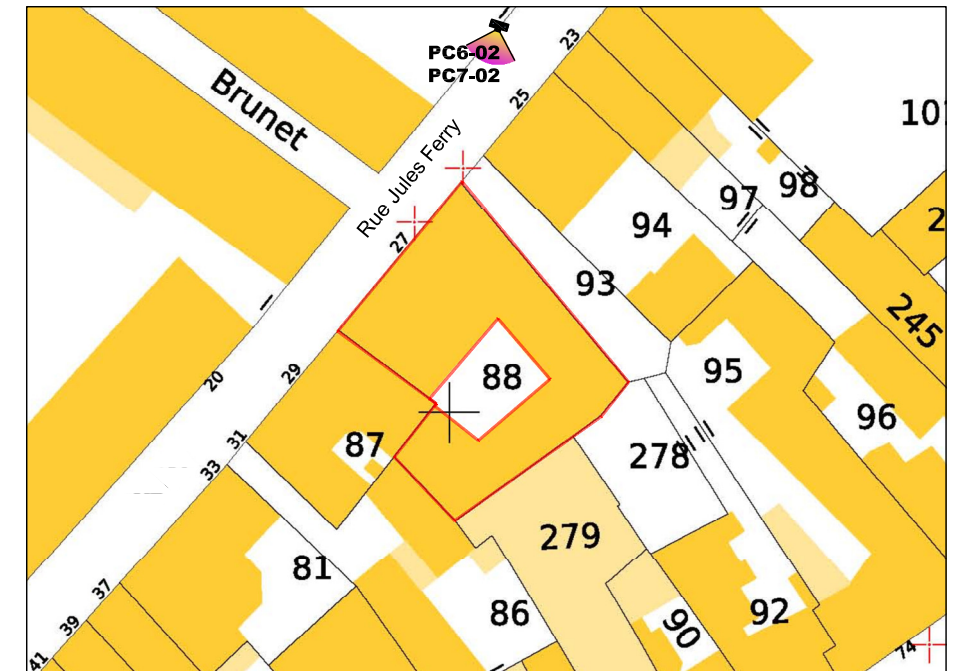

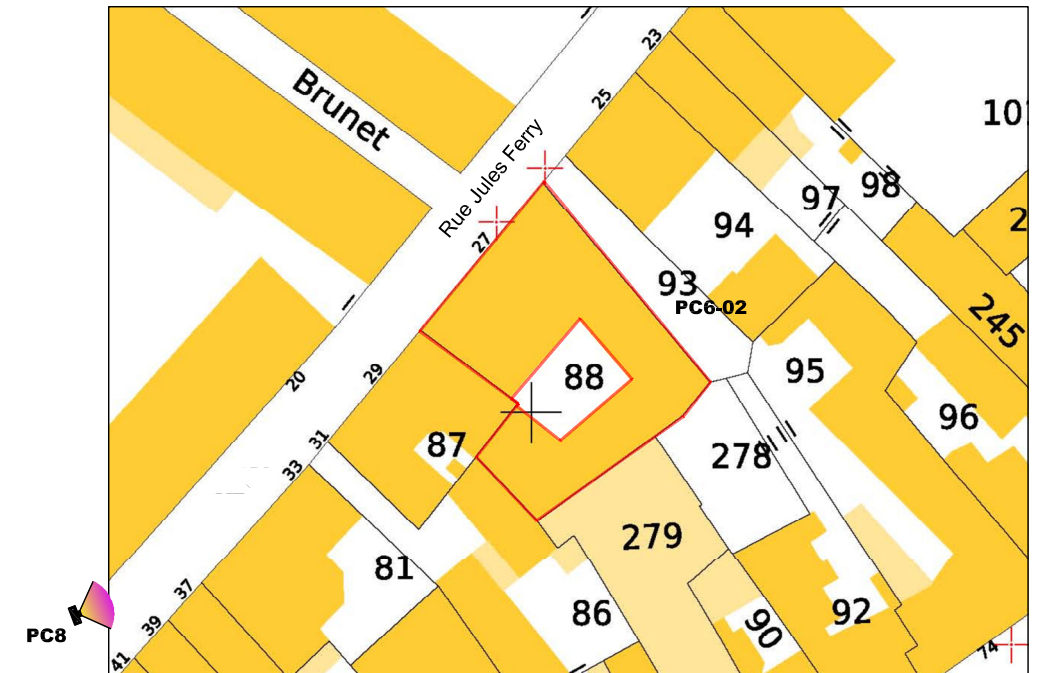

PC8 PHOTOGRAPHIE PERMETTANT DE SITUER LE TERRAIN DANS LE PAYSAGE LOINTAIN.

ETAT INITIAL


ETAT FUTUR

FACADE NORD-OUEST
Rue Jules Ferry

FACADE NORD-OUEST
Rue Jules Ferry




ETAT INITIAL

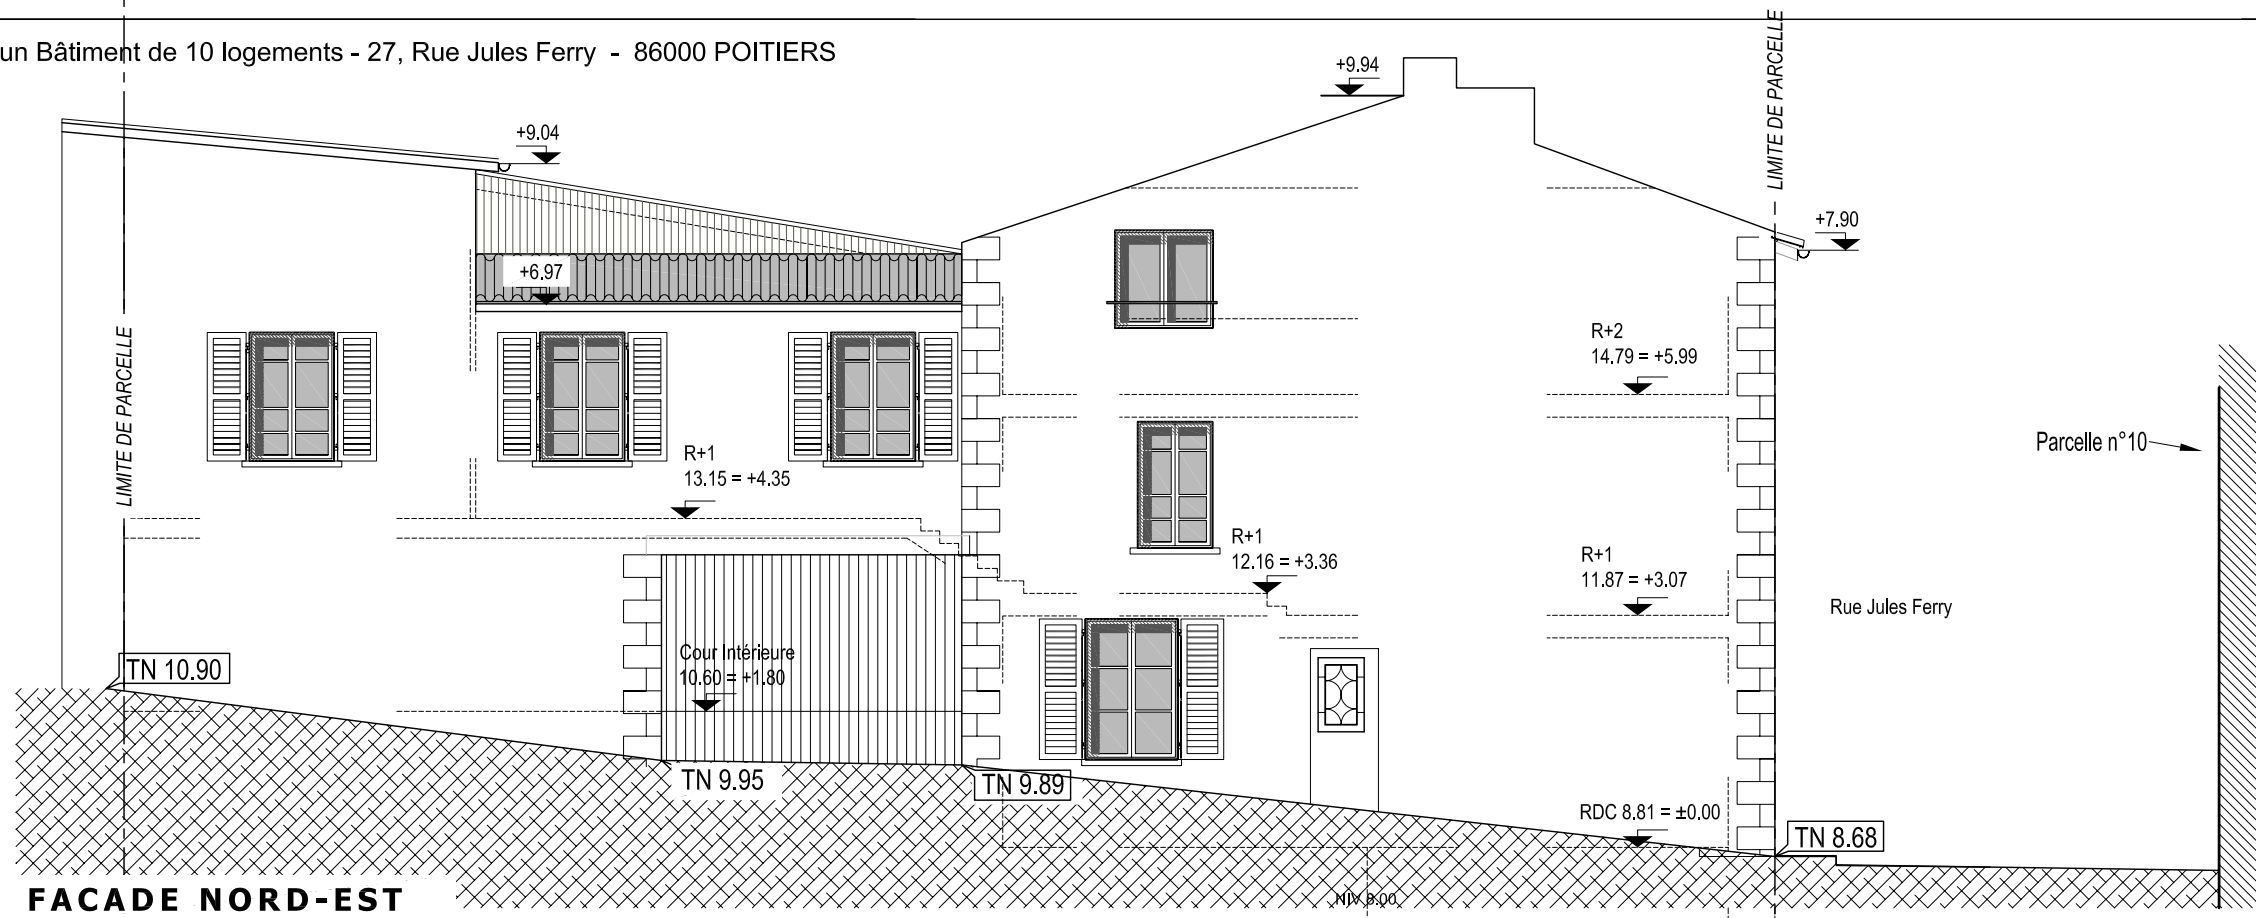


FACADE NORD-EST

ETAT FUTUR

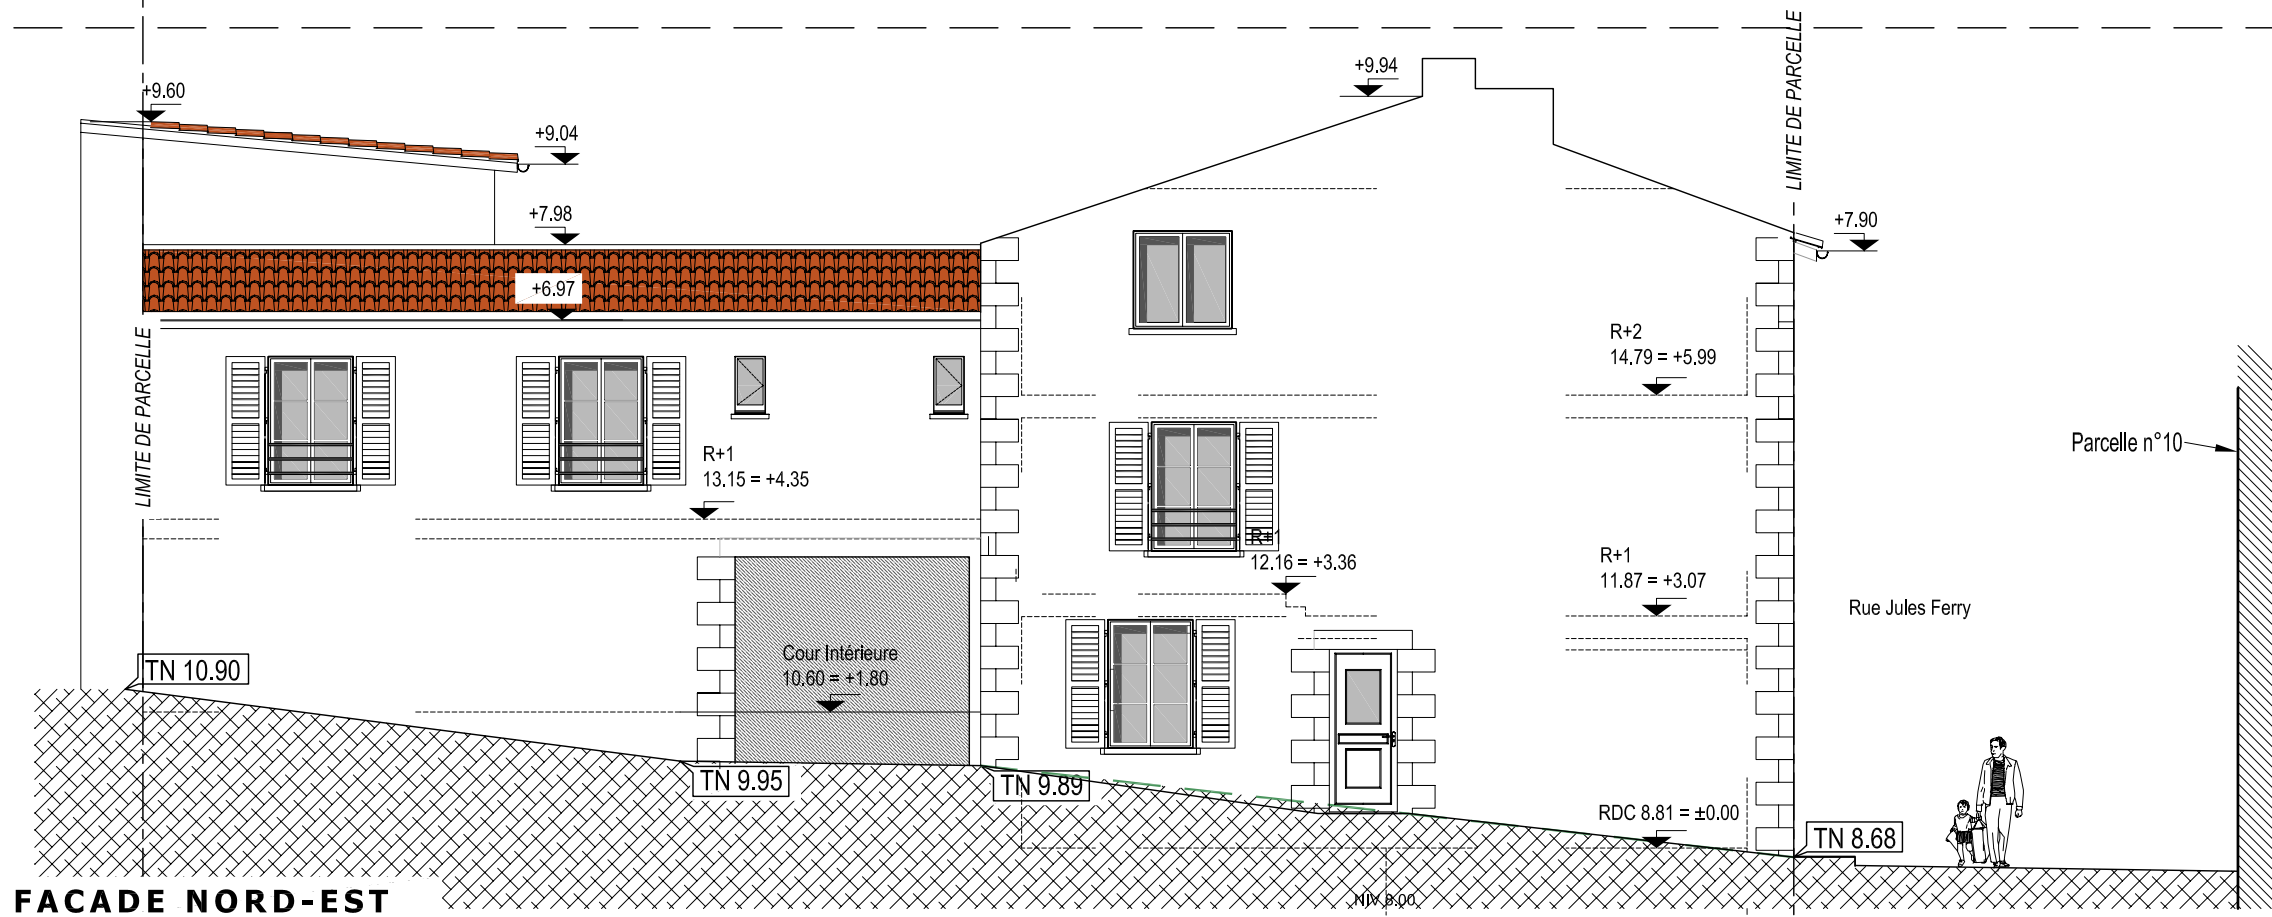

FACADE NORD-EST

ETAT INITIAL

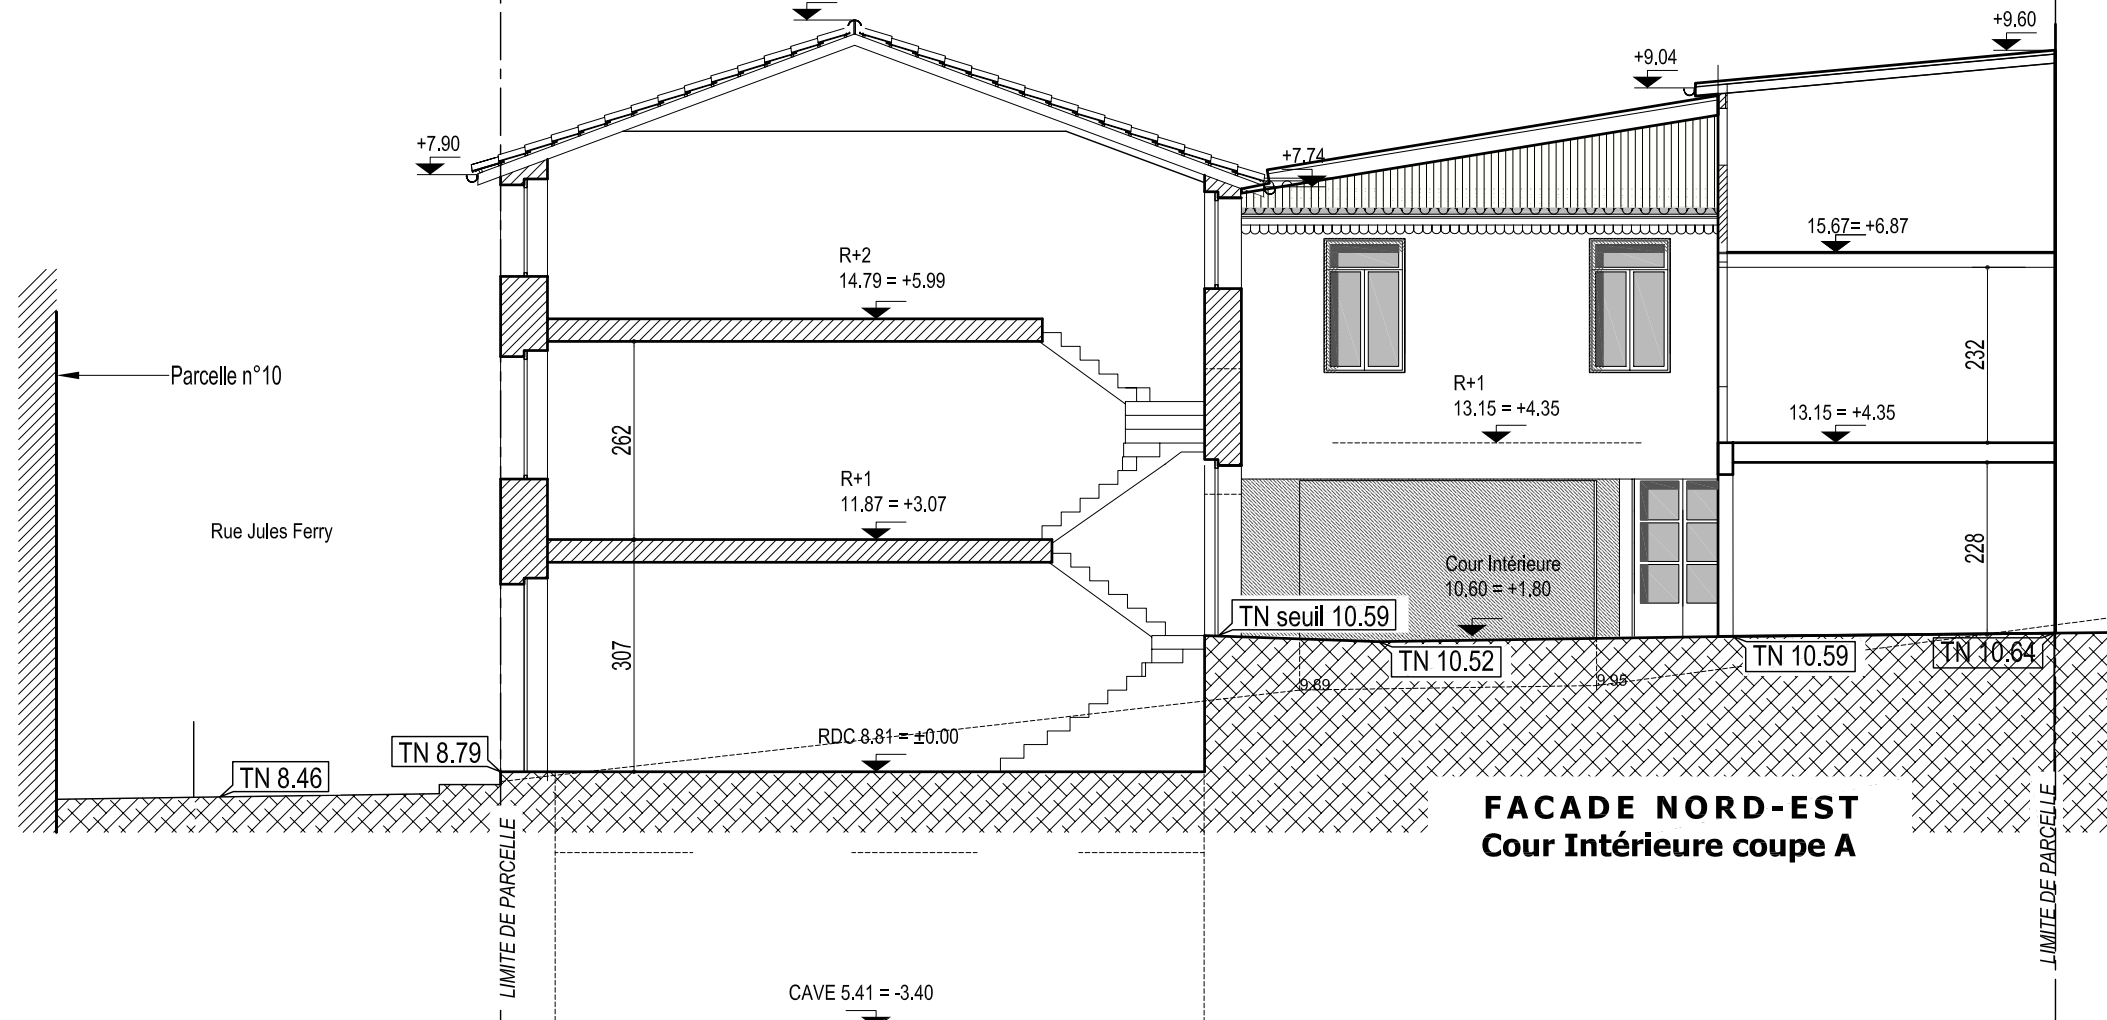

ETAT FUTUR

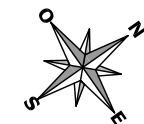
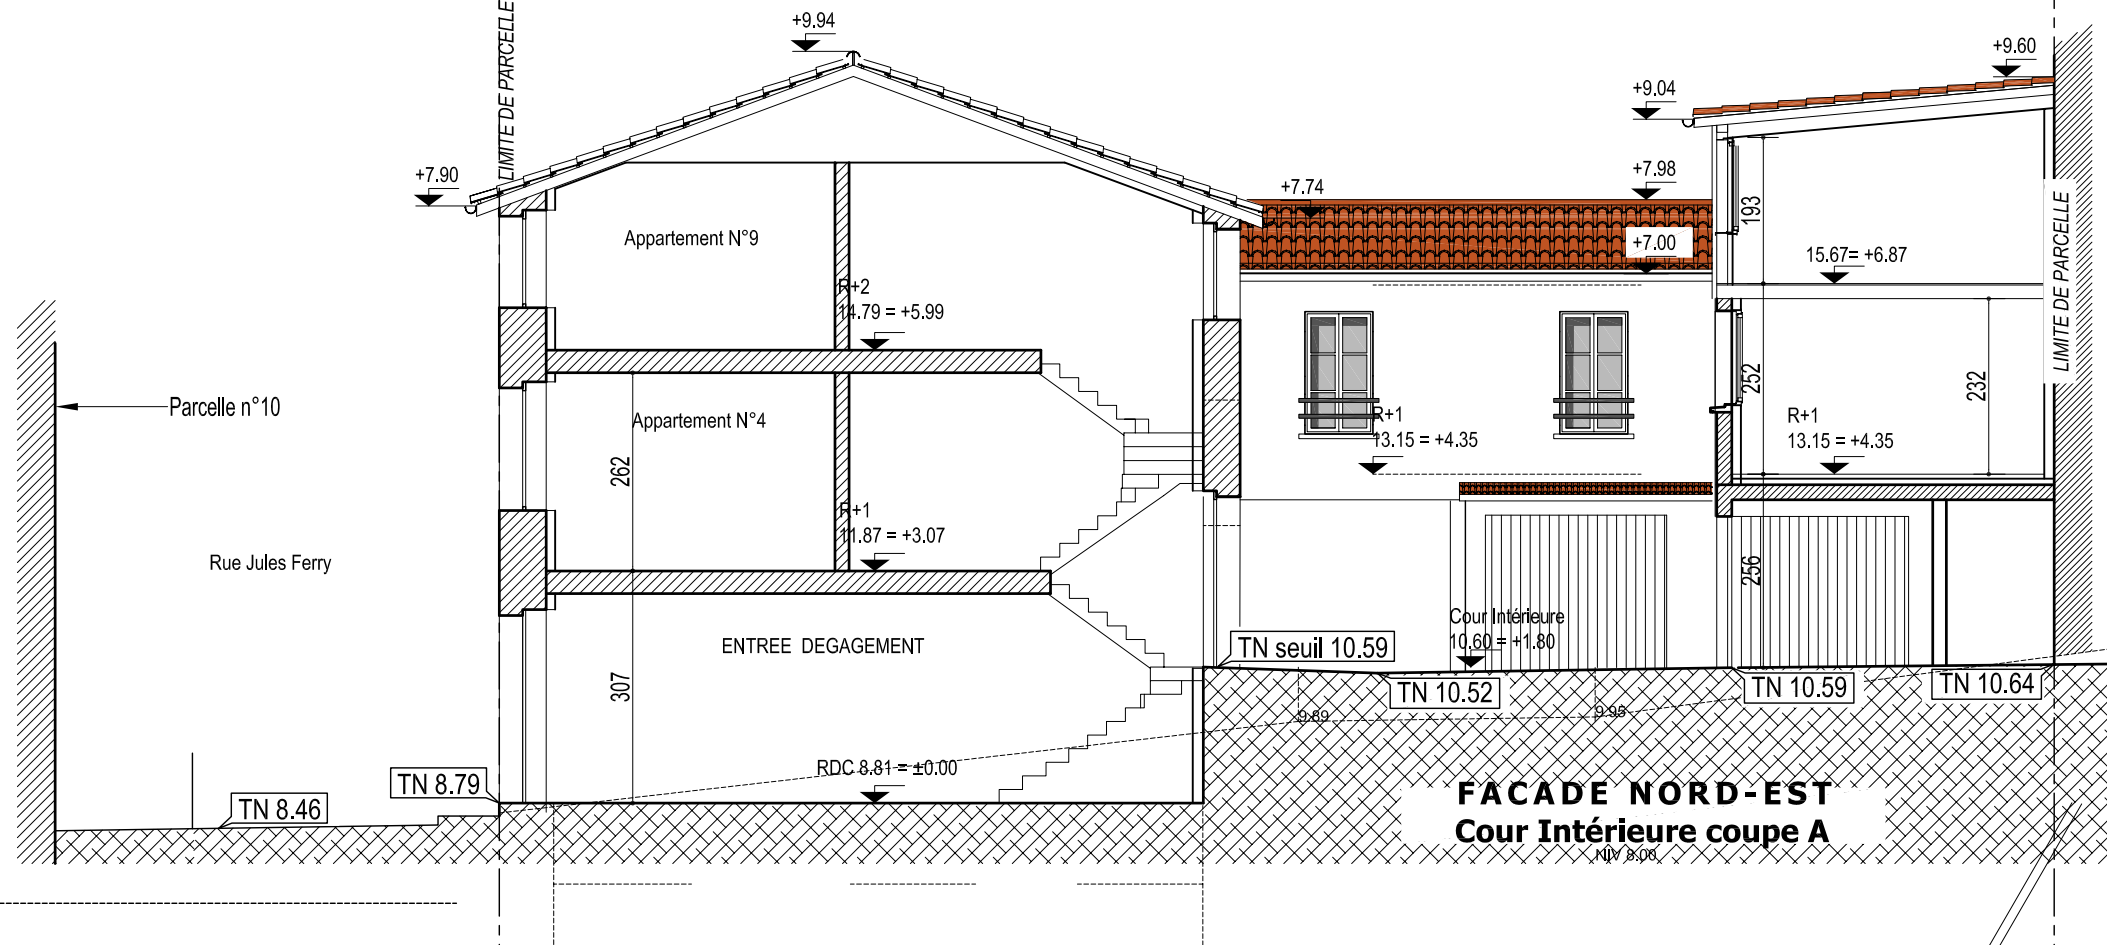



Photo N° 1




Photo N° 2



Photo N° 3

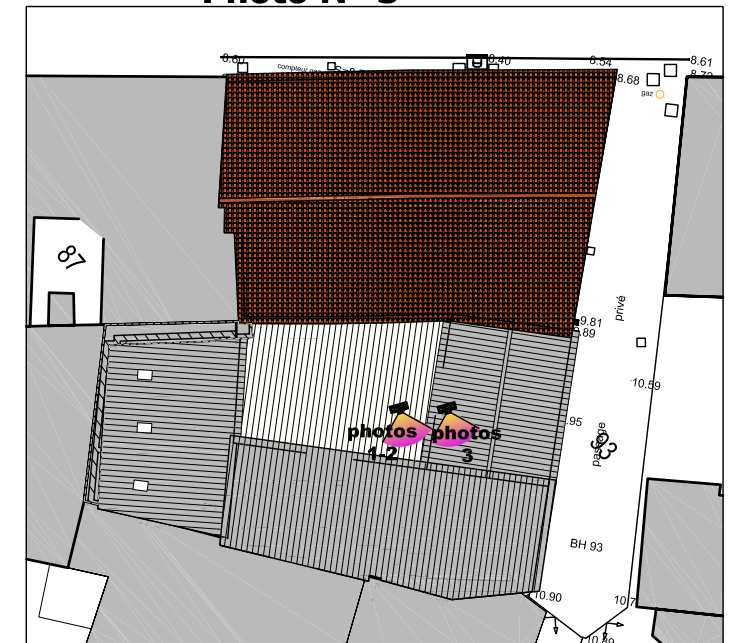


ETAT INITIAL

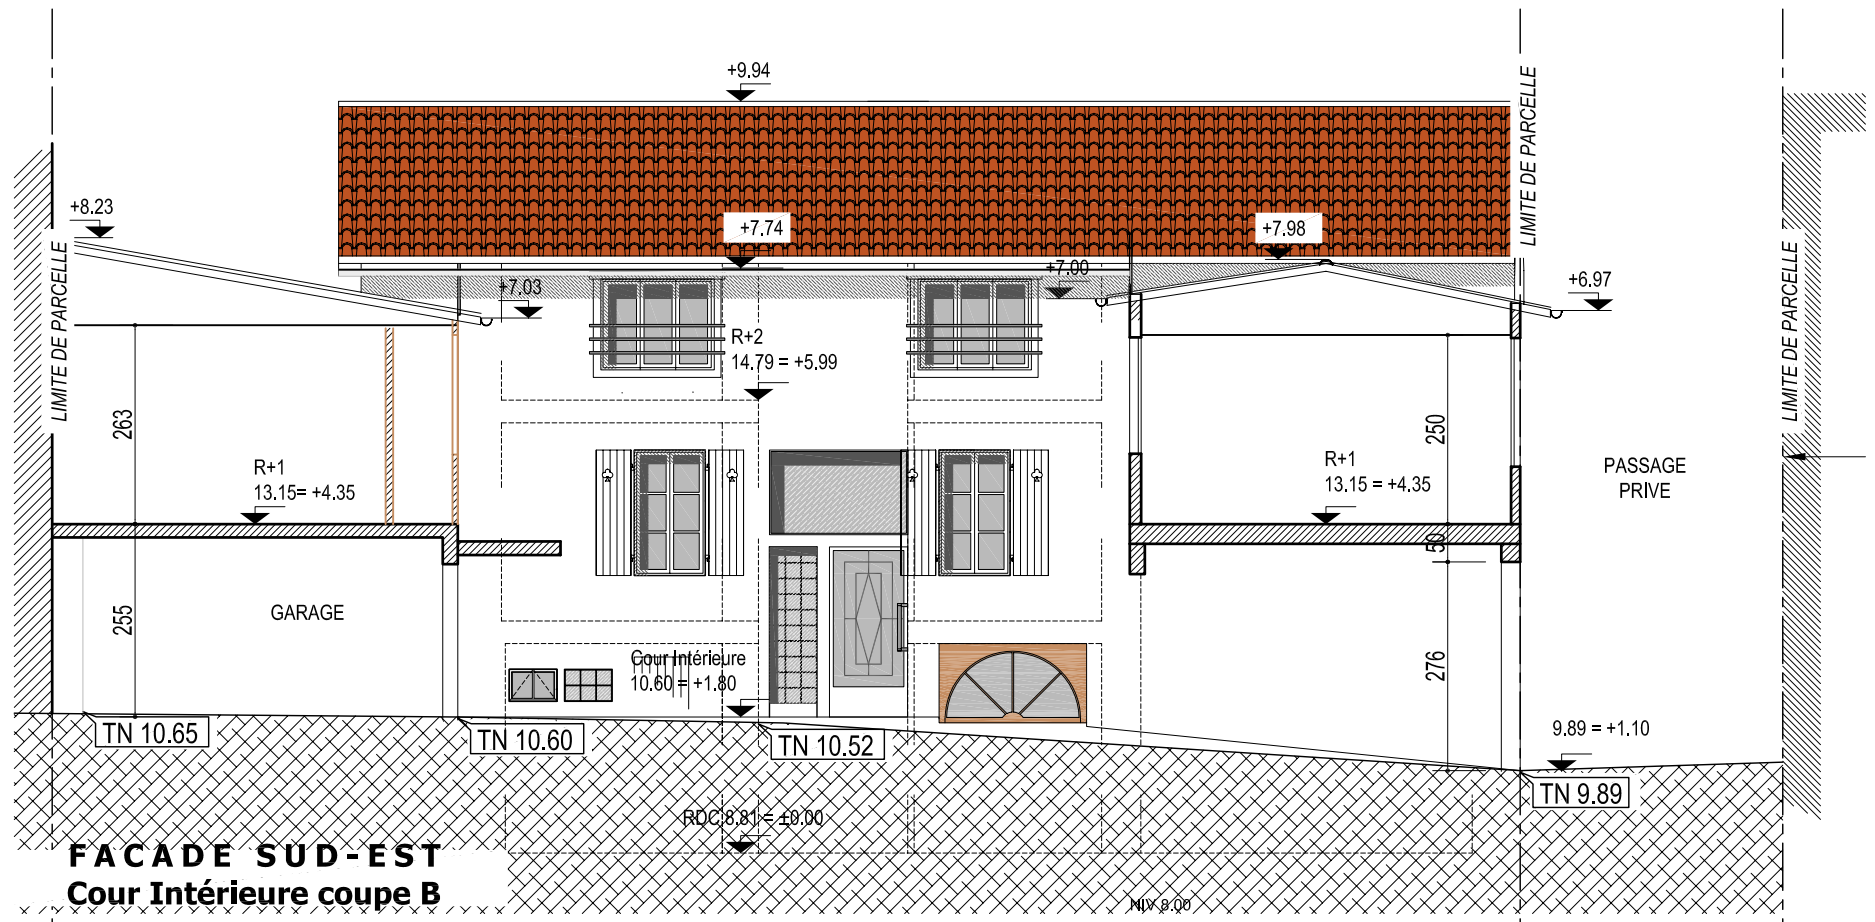

FACADE SUD-EST
Cour Intérieure coupe B

ETAT FUTUR

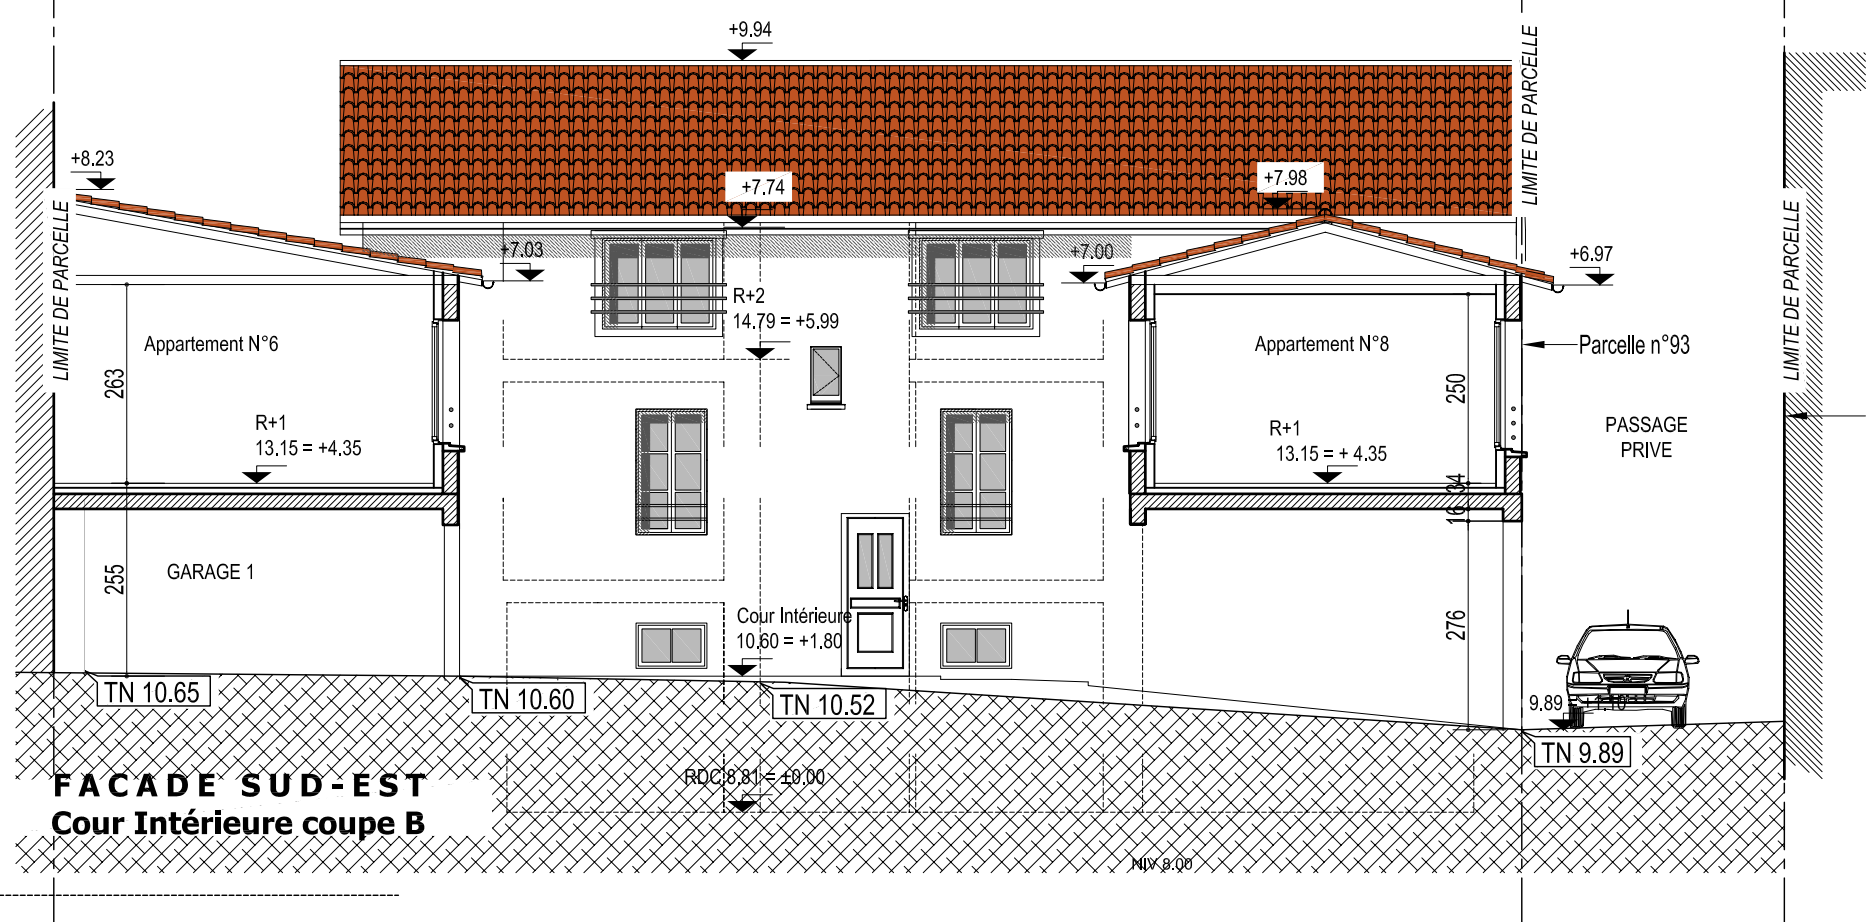

FACADE SUD-EST
Cour Intérieure coupe B





Photo N° 4




Photo N° 5



Photo N° 6

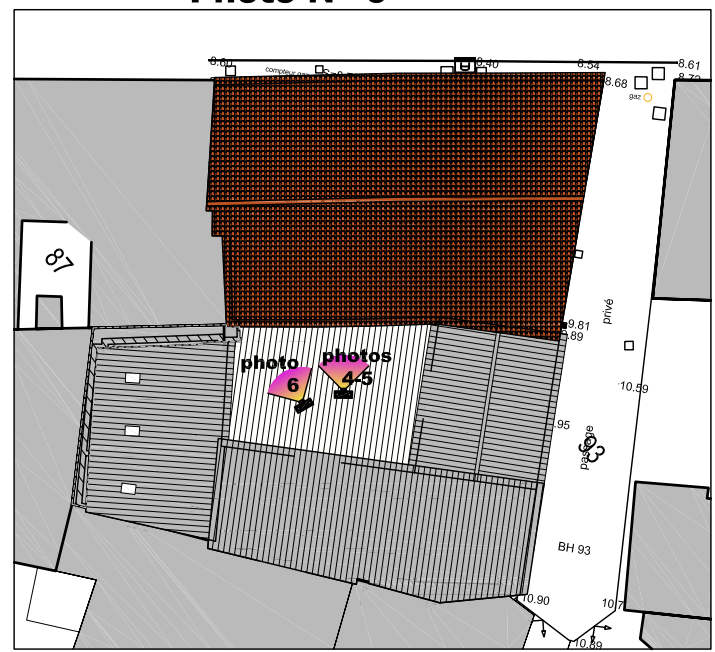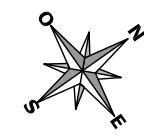


↑
ETAT INITIAL

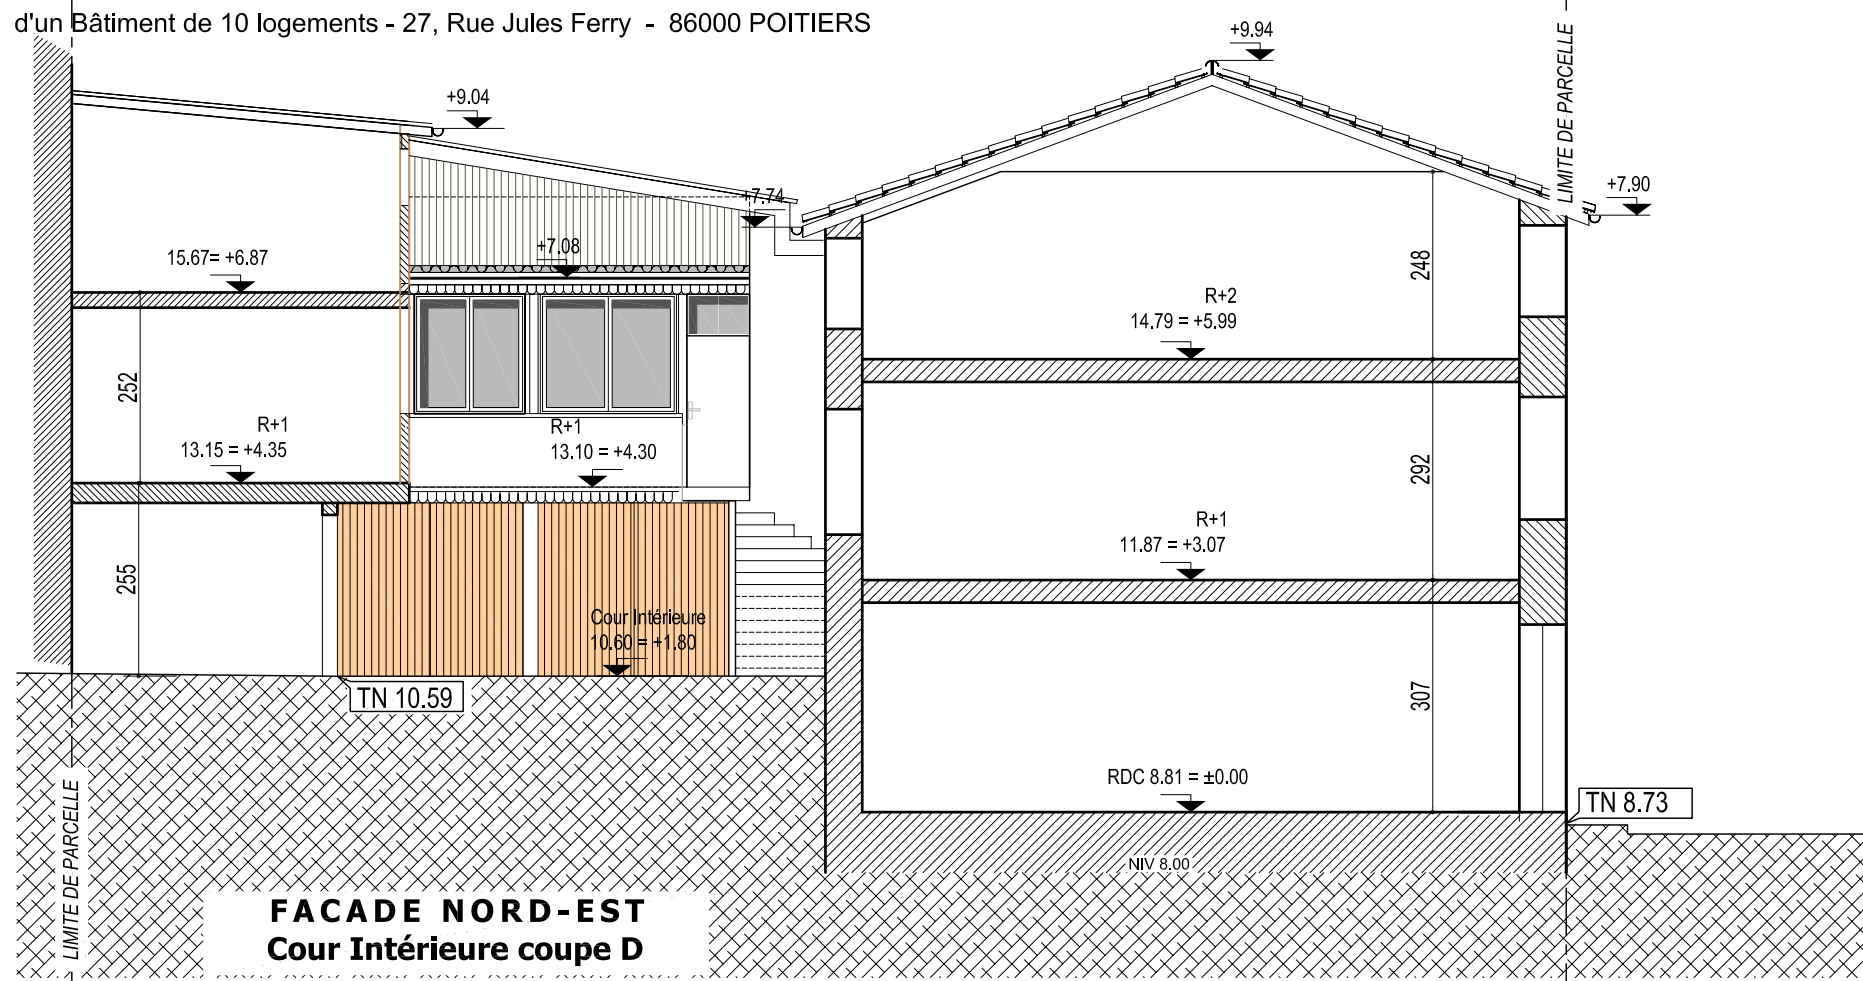

FACADE NORD-EST
Cour Intérieure coupe D

↓
ETAT FUTUR

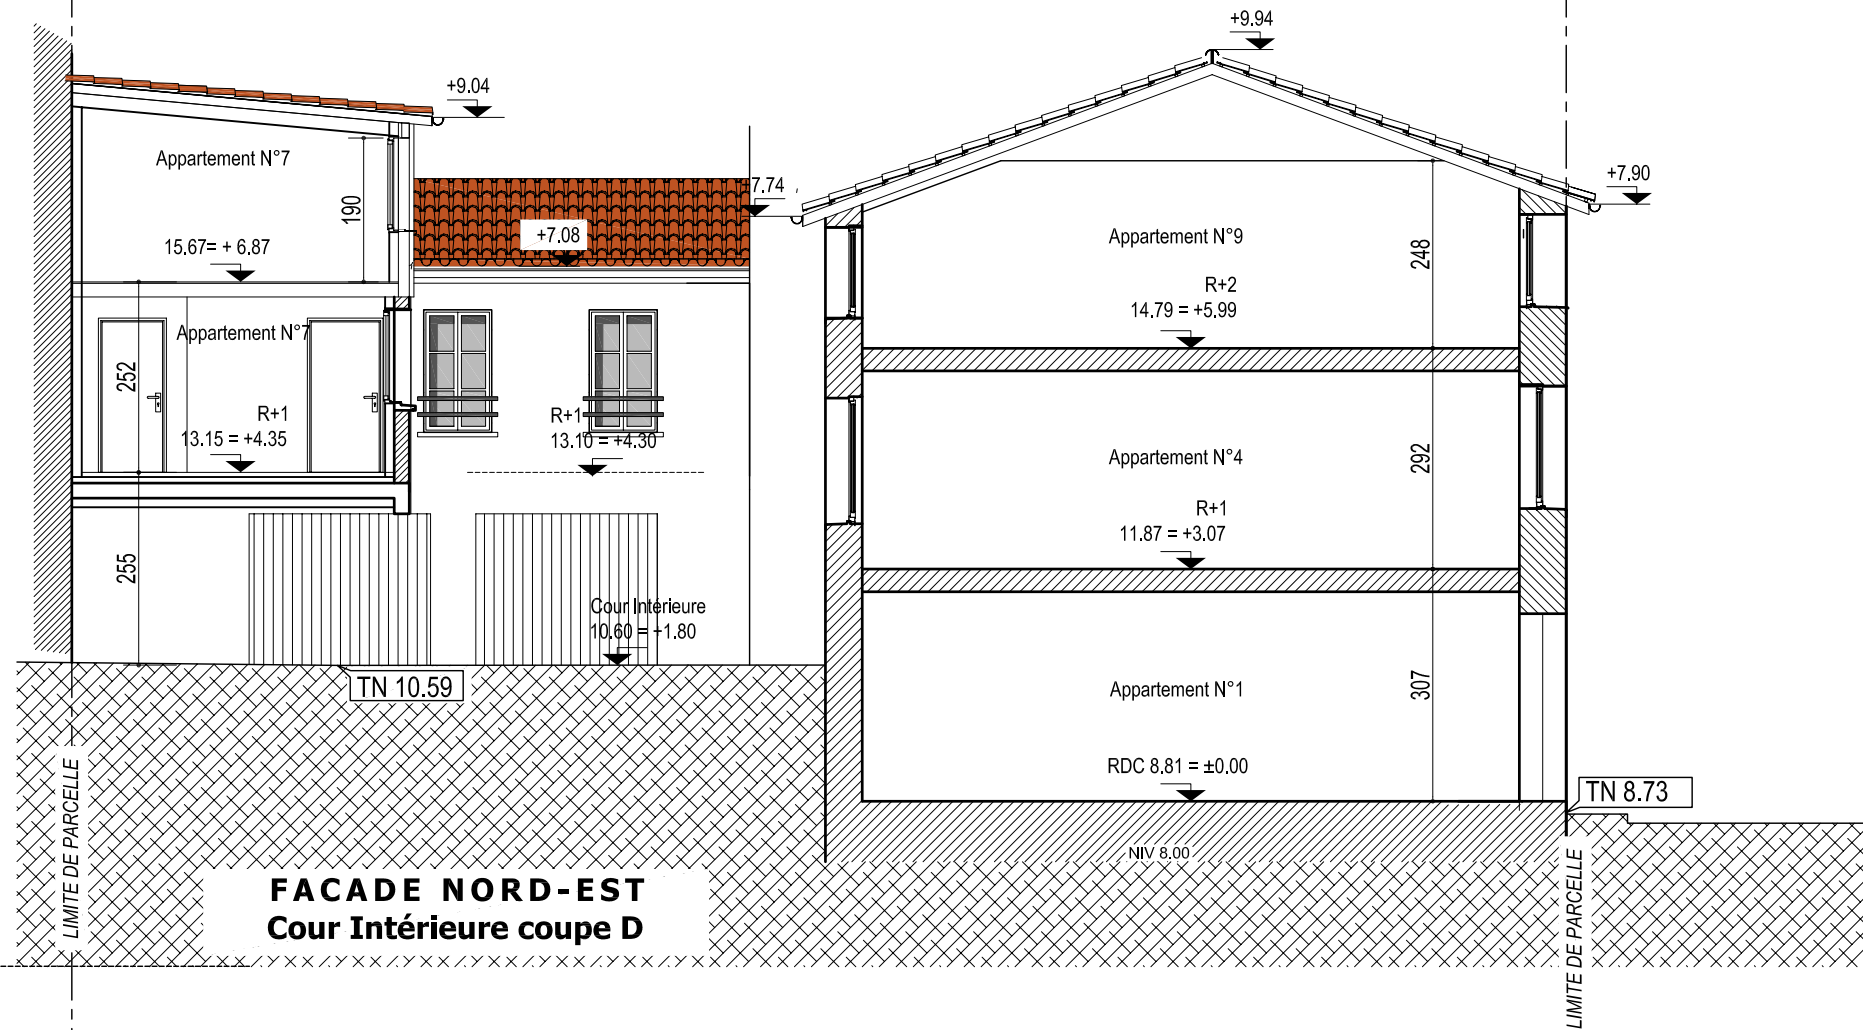

FACADE NORD-EST
Cour Intérieure coupe D



Photo N° 8



Photo N° 9

